


BOTTENPLAN


BOA 148.5 m² BYA 167.4 m²

FÖRKORTNINGAR:
 F=FASTA FÖNSTER
 Ö=ÖPPNINGSBARA FÖNSTER
 RÅ=RÅGLAS
 SV=SPALTVENTL
 FSM=FASADMÄTARSKÅP
 GVF=GOLVVÄRMEFÖRDELARE
 ELC=GRUPPCENTRAL
 VM=VATTENMÄTARE
 VUK=VÄGGVATTENUTKASTARE

SCHAKT & TRUMMOR FÖR
 VVS-ENHETER KAN TILLKOMMA.

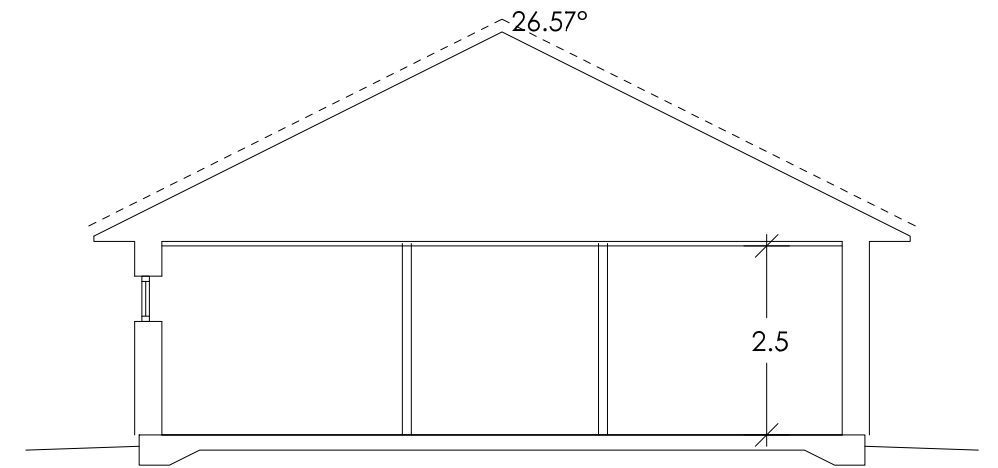

SEKTION A-A

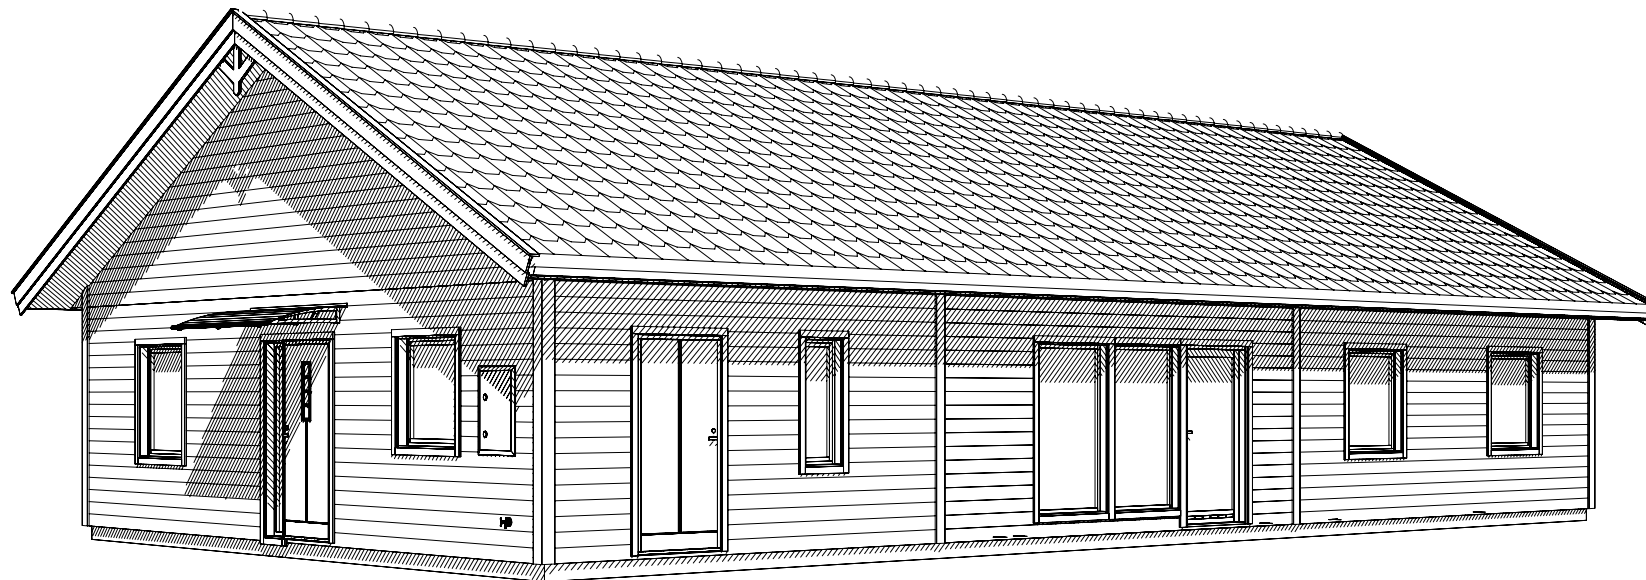

DENNA RITNING GODKÄNNES
 Ritningsändringar är ej möjliga efter godkännandet.
 Bra Hus reserverar sig för ev. konstruktionsjusteringar,
 vilket kan medföra mindre avvikelser från denna ritning.

Ort Datum

Köpare

Köpare



DENNA RITNING KAN INNEHÅLLA DETALJER SOM INTE INGÅR I DIN LEVERANS. VAD SOM INGÅR I DIN LEVERANS FRAMGÅR AV LEVERANSDEKLARATION OCH SLUTLIG TILLVERKNINGSORDER.

B	FASTIGHETS BETECKNING	2021-04-29	LA
A	SPEGLVÄND	2021-03-30	LA
REV	ÄNDRINGEN AVSER	DATUM	SIGN

BRA HUS från HEDLUNDS AB
 JÄRNVÄGSGATAN 12
 S-790 70 FURUDAL
 TEL. +46(0)258-31200
 ENDAST BRA HUS FRÅN HEDLUNDS AB KAN MEDGE RÄTT ATT
 ANVÄNDA DENNA RITNING

SÄLJARE
ESBJÖRN BROLUND

HUSTYP
SMS 149

ORDERNUMMER
B-10470

PLAN
BYGGLOVS RITNING

VILLA BOENO SVERIGE AB
 BOENO SVERIGE AB

DATUM
2021-02-11


RITAD AV
LOVIS ANDERSSON

DILLINGBY 1:25
 NORRTÄLJE KOMMUN


SKALA
1:100

RITNINGNUMMER
22464-1

B

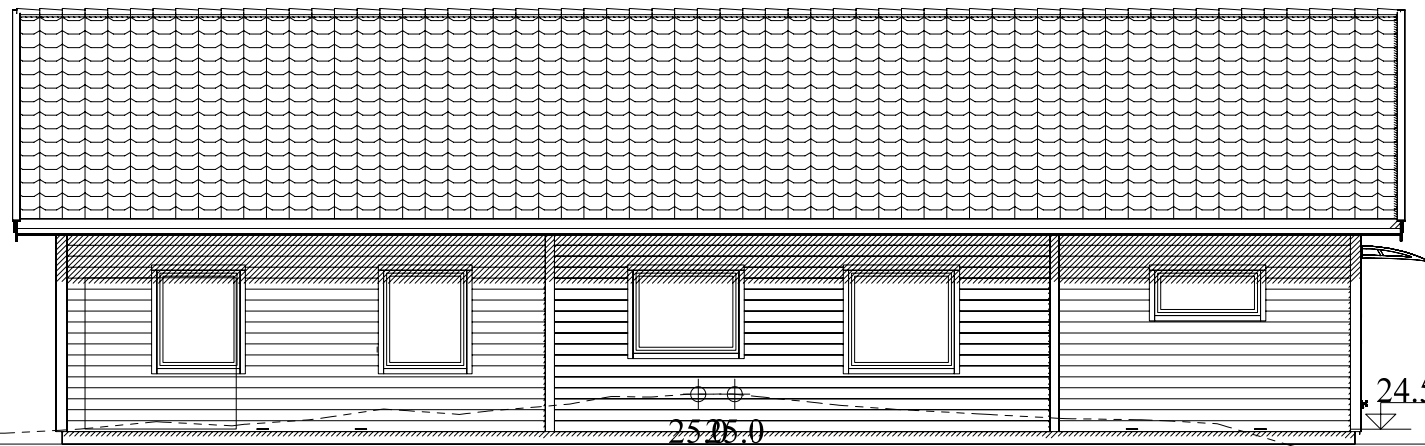

FAŠAD MOT NORDVÄST

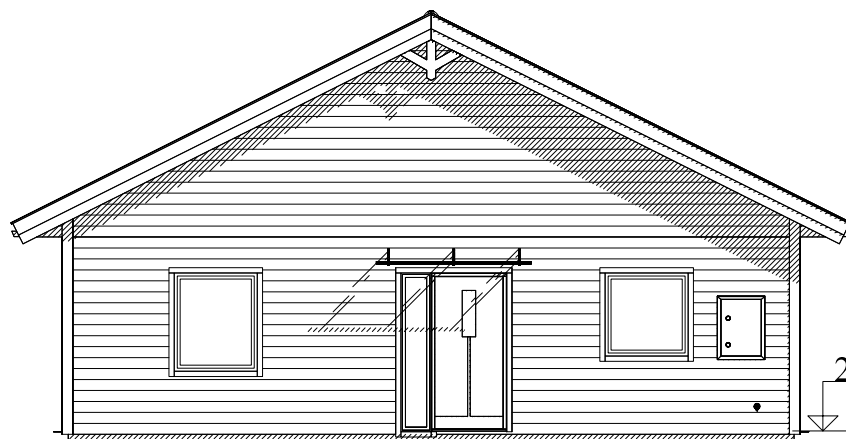

FAŠAD MOT SYDVÄST

Gräns 1

Gräns 2

NY INFARTSVÄG

EV. STÖDMUR

Gräns 1

Gräns 2

DENNA RITNING GODKÄNNES
Ritningsändringar är ej möjliga efter godkännandet.
Bra Hus reserverar sig för ev. konstruktionsjusteringar,
vilket kan medföra mindre avvikelser från denna ritning.

..... Datum

..... Köpare

..... Köpare



DENNA RITNING KAN INNEHÅLLA DETALJER SOM INTE INGÅR I DIN LEVERANS. VAD SOM INGÅR I DIN LEVERANS FRAMGÅR AV LEVERANSDEKLARATION OCH SLUTLIG TILLVERKNINGSORDER.

C	FASTIGHETS BETECKNING	2021-04-29	LA
B	SPEGLVÄND	2021-03-30	LA
A	MARKLINJER	2021-03-04	MU

REV	ÄNDRINGEN AVSER	DATUM	SIGN
-----	-----------------	-------	------

BRA HUS från HEDLUNDS AB
JÄRNVÄGSGATAN 12
S-790 70 FURUDAL
TEL. +46(0)258-31200
ENDAST BRA HUS FRÅN HEDLUNDS AB KAN MEDGE RÄTT ATT ANVÄNDA DENNA RITNING

SÄLJARE
ESBJÖRN BROLUND

HUSTYP
SMS 149

ORDERNUMMER
B-10470

DATUM
2021-02-11

RITAD AV
LOVIS ANDERSSON

**FAŠADER
BYGGLOVS RITNING**


VILLA BOENO SVERIGE AB
BOENO SVERIGE AB

DILLINGBY 1:25
NORRTÄLJE KOMMUN


SKALA
1:100

RITNINGNUMMER
22464-2


BET
C

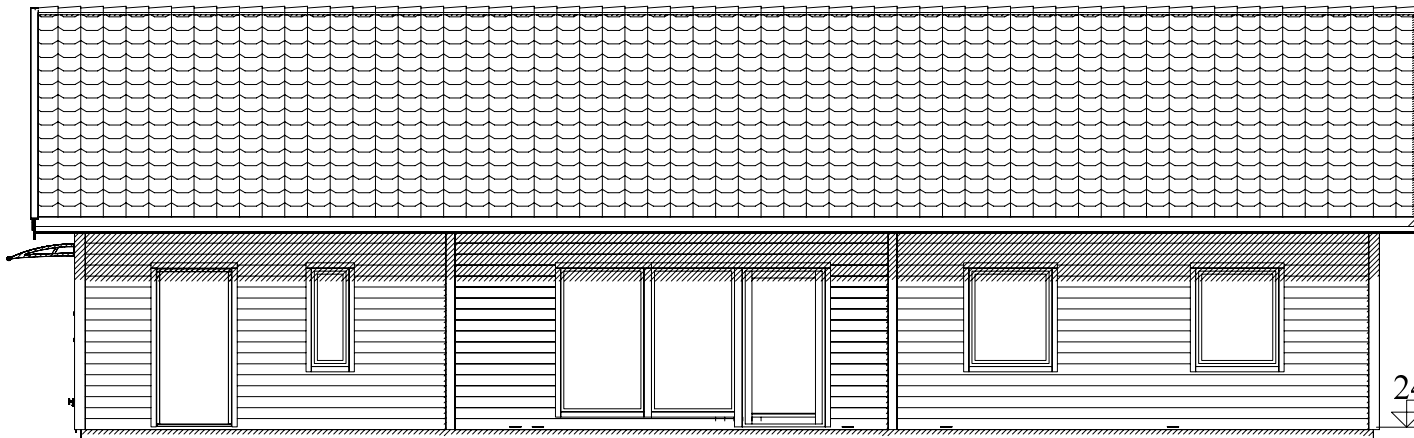

FASAD MOT SYDÖST

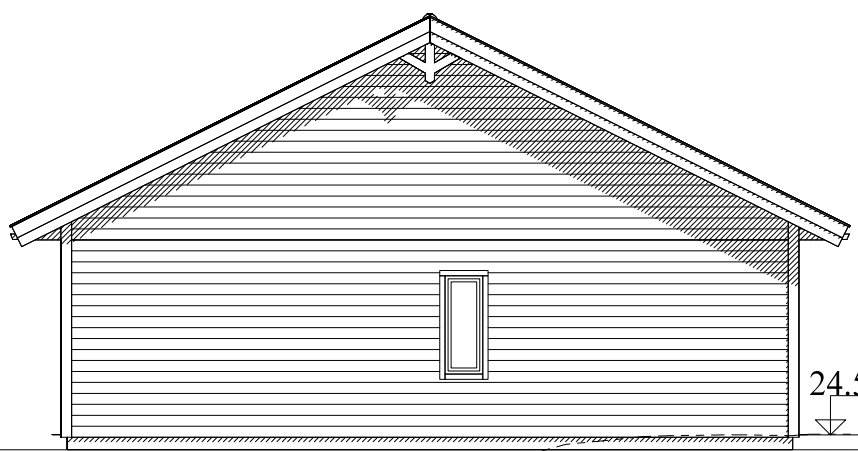

FASAD MOT NORDÖST

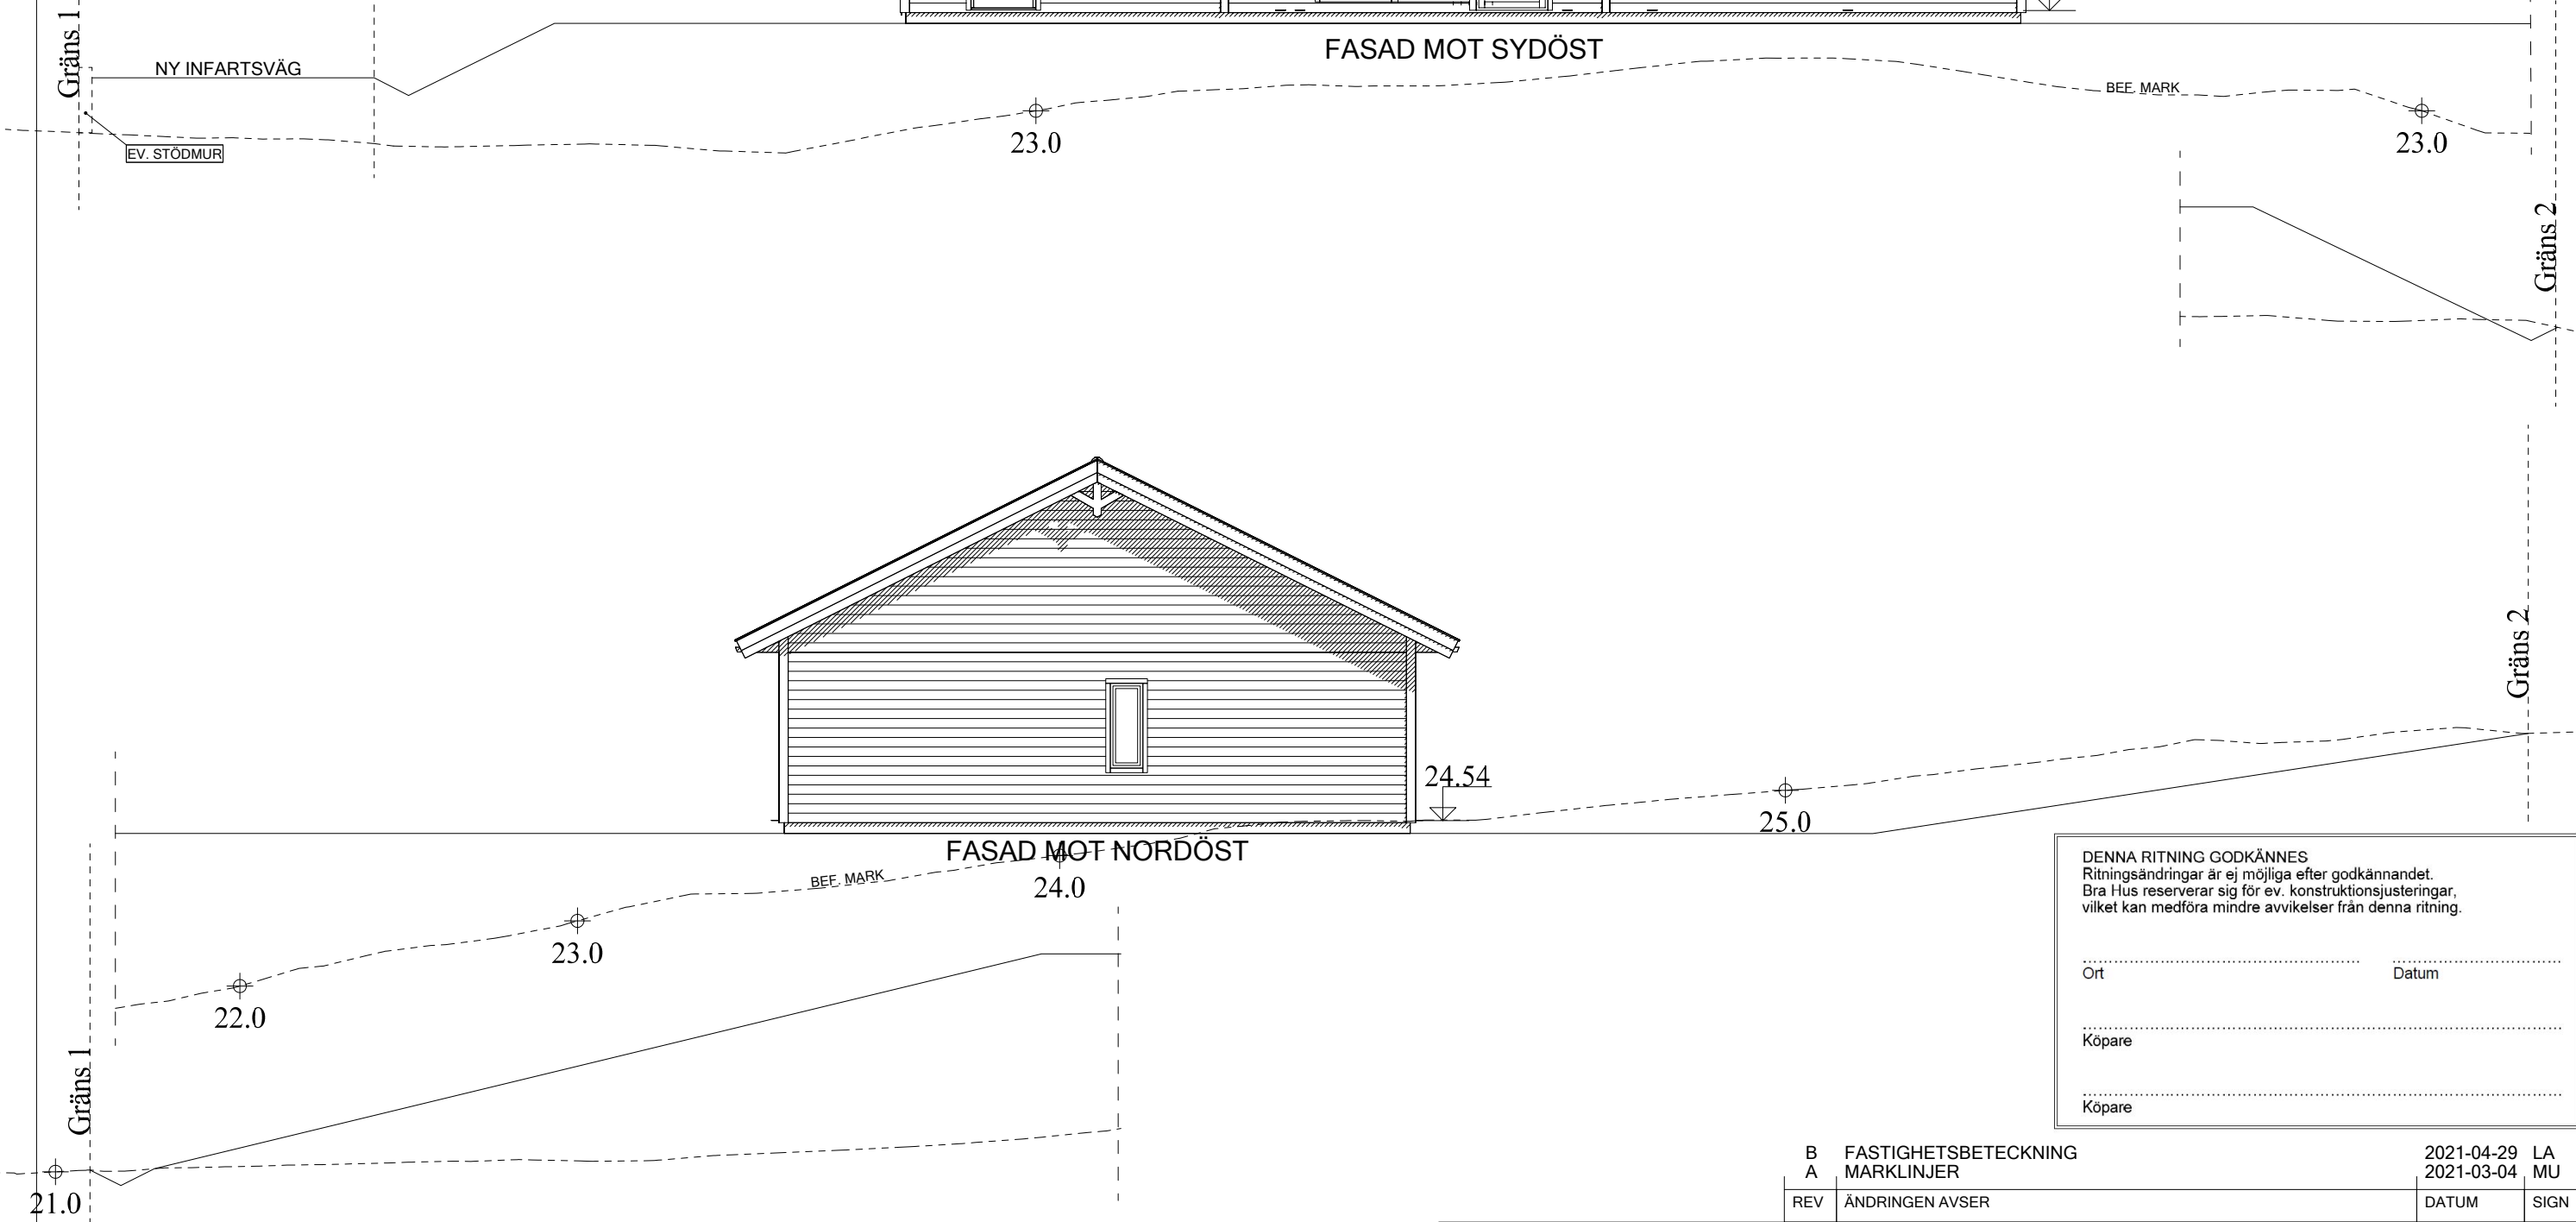

DENNA RITNING GODKÄNNES
 Ritningsändringar är ej möjliga efter godkännandet.
 Bra Hus reserverar sig för ev. konstruktionsjusteringar,
 vilket kan medföra mindre avvikelser från denna ritning.

Ort Datum

Köpare

Köpare

B	FASTIGHETS BETECKNING	2021-04-29	LA
A	MARKLINJER	2021-03-04	MU
REV	ÄNDRINGEN AVSER	DATUM	SIGN

BRA HUS från HEDLUNDS AB
 JÄRNVÄGSGATAN 12
 S-790 70 FURUDAL
 TEL. +46(0)258-31200
 ENDAST BRA HUS FRÅN HEDLUNDS AB KAN MEDGE RÄTT ATT
 ANVÄNDA DENNA RITNING

SÄLJARE
ESBJÖRN BROLUND

HUSTYP
SMS 149

ORDERNUMMER
B-10470

**FASADER
 BYGGLOVSRITNING**

VILLA BOENO SVERIGE AB
 BOENO SVERIGE AB

DILLINGBY 1:25
 NORRTÄLJE KOMMUN

SKALA
1:100

RITNINGNUMMER
22464-3

BET
B



DENNA RITNING KAN INNEHÅLLA DETALJER SOM INTE INGÅR I DIN LEVERANS. VAD SOM INGÅR I DIN LEVERANS FRAMGÅR AV LEVERANSDEKLARATION OCH SLUTLIG TILLVERKNINGSORDER.

Dnr BoM 2021-001637 - Ankom 2021-04-30 Bygglov - BoM 2021-001637 - Johan Andersson - 2021-05-04 -