

SKORSTENSSEKTION SKALA 1:20

- 1 ECKENRÄNN FRÅN ÖPPEN GRIS (UTE)
- 2 " " " " " " (INNE)
- 3 INNÖR " " KÖK

EVAK. FRÅN TVÄTTRUM UTFÖRES ENL. BABS.

SE BIF. MURFÖRBANDNE. 68.

TILLBYGGNAD FRITIDSHUS PÅ SUNDA 1:74 - NORRTÄLJE KOMMUN

Husstyp: FLORIDA I.
 Vårplan: 5T
 Sk 101: 1:100


SKALA 1:100



21 JAN 10 74 (24)

~~74/13608633~~

6

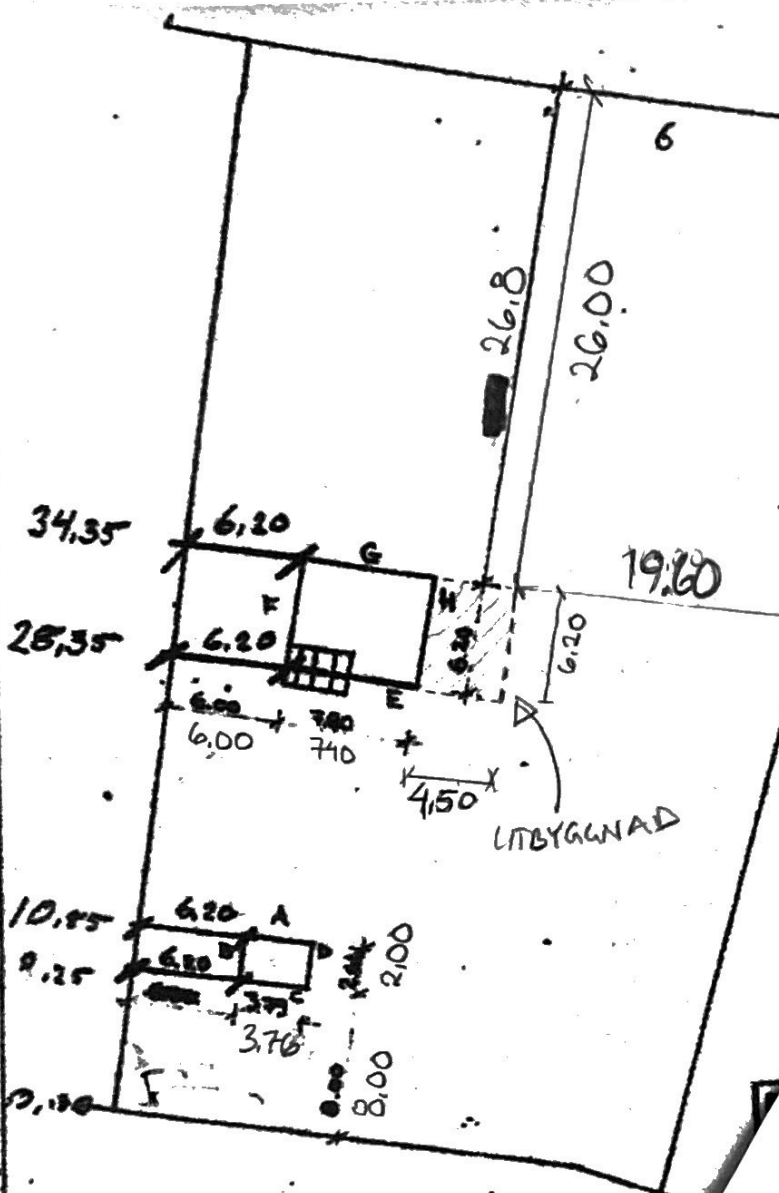

SITUATIONSPLAN
 SKALA 1:400
 TILLBYGGNAD FRINDSHUS
 SINDA 1:74
 NORRTÄLJE KOMMUN