


# NYBYGGNADSKARTA - TYP B

# NORRTÄLJE KOMMUN

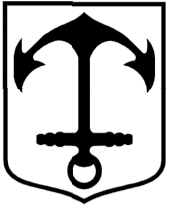

## MALSTABY 4:31 och 4:32

### Malsta

Upprättad den 20 december 2022

Kartans giltighetstid är två år

Niklas Berggren  
Mätningingenjör  
Granskad av: Peter Heinz

Koordinatsystem  
i plan: SWEREF 99 18 00  
i höjd: RH 2000

Anvisning på plats av el- och telekablar läge  
är nödvändig innan grävning får påbörjas.  
Beställ på [www.ledningskollen.se](http://www.ledningskollen.se)

Adress: Undravägen 37 resp. 39

Areal: 2 403 m<sup>2</sup> resp. 2 667 m<sup>2</sup>


Dnr: BoM 2022-004159

Skala: 1:500 / A3

### Teckenförklaring

TÄLJE	Traktnamn	Stig	Dike
3:9	Fastighetsbeteckning	Staket	Strandlinje
Fastighetsgräns	Häck	Stenmur	Belysningsstolpe
Traktgräns	Stödmur	Barrskog	Flaggstång
Enbostadshus (fasad/tak)	Barrskog	Lövskog	Stolpe
Uthus	Åker	Ång	Barrträd
Transformatorstation	Kärr	Berg i dagen	Lövträd
Väg			Rättigheter
Nivåkurvor			
20,5	Höjdpunkt		
Slänt			

SITUATIONSPLAN UPPRÄTTAD 2023.02.24  
ÄGARE: NP BYGG PROJEKT 06 AB  
NORRTÄLJE KOMMUN  
ÄLVSBYHUS HUSMODELL: D129S27  
BYGGNADSYTA: 152,4 m<sup>2</sup>  
ANS. NR: 48315  
*Josefine Greus*  
JOSEFINE GREUS  
FM = FASADMÄTARSKÅP  
VA-LEDNINGAR:  
V=PEL - ALT PEMRÖR PN 10 ø 32  
S=PVC 110 MARKAVL.RÖR + SPOLRÖR ø 110  
D=PVC 110 MARKAVL.RÖR + DRÄNERINGSBRUNN  
GRUNDYTTERMÄTT (00,00)  
PROFILHÖJDEN UTSÄTTES 10CM  
OVANFÖR SOCKELHÖJDEN.

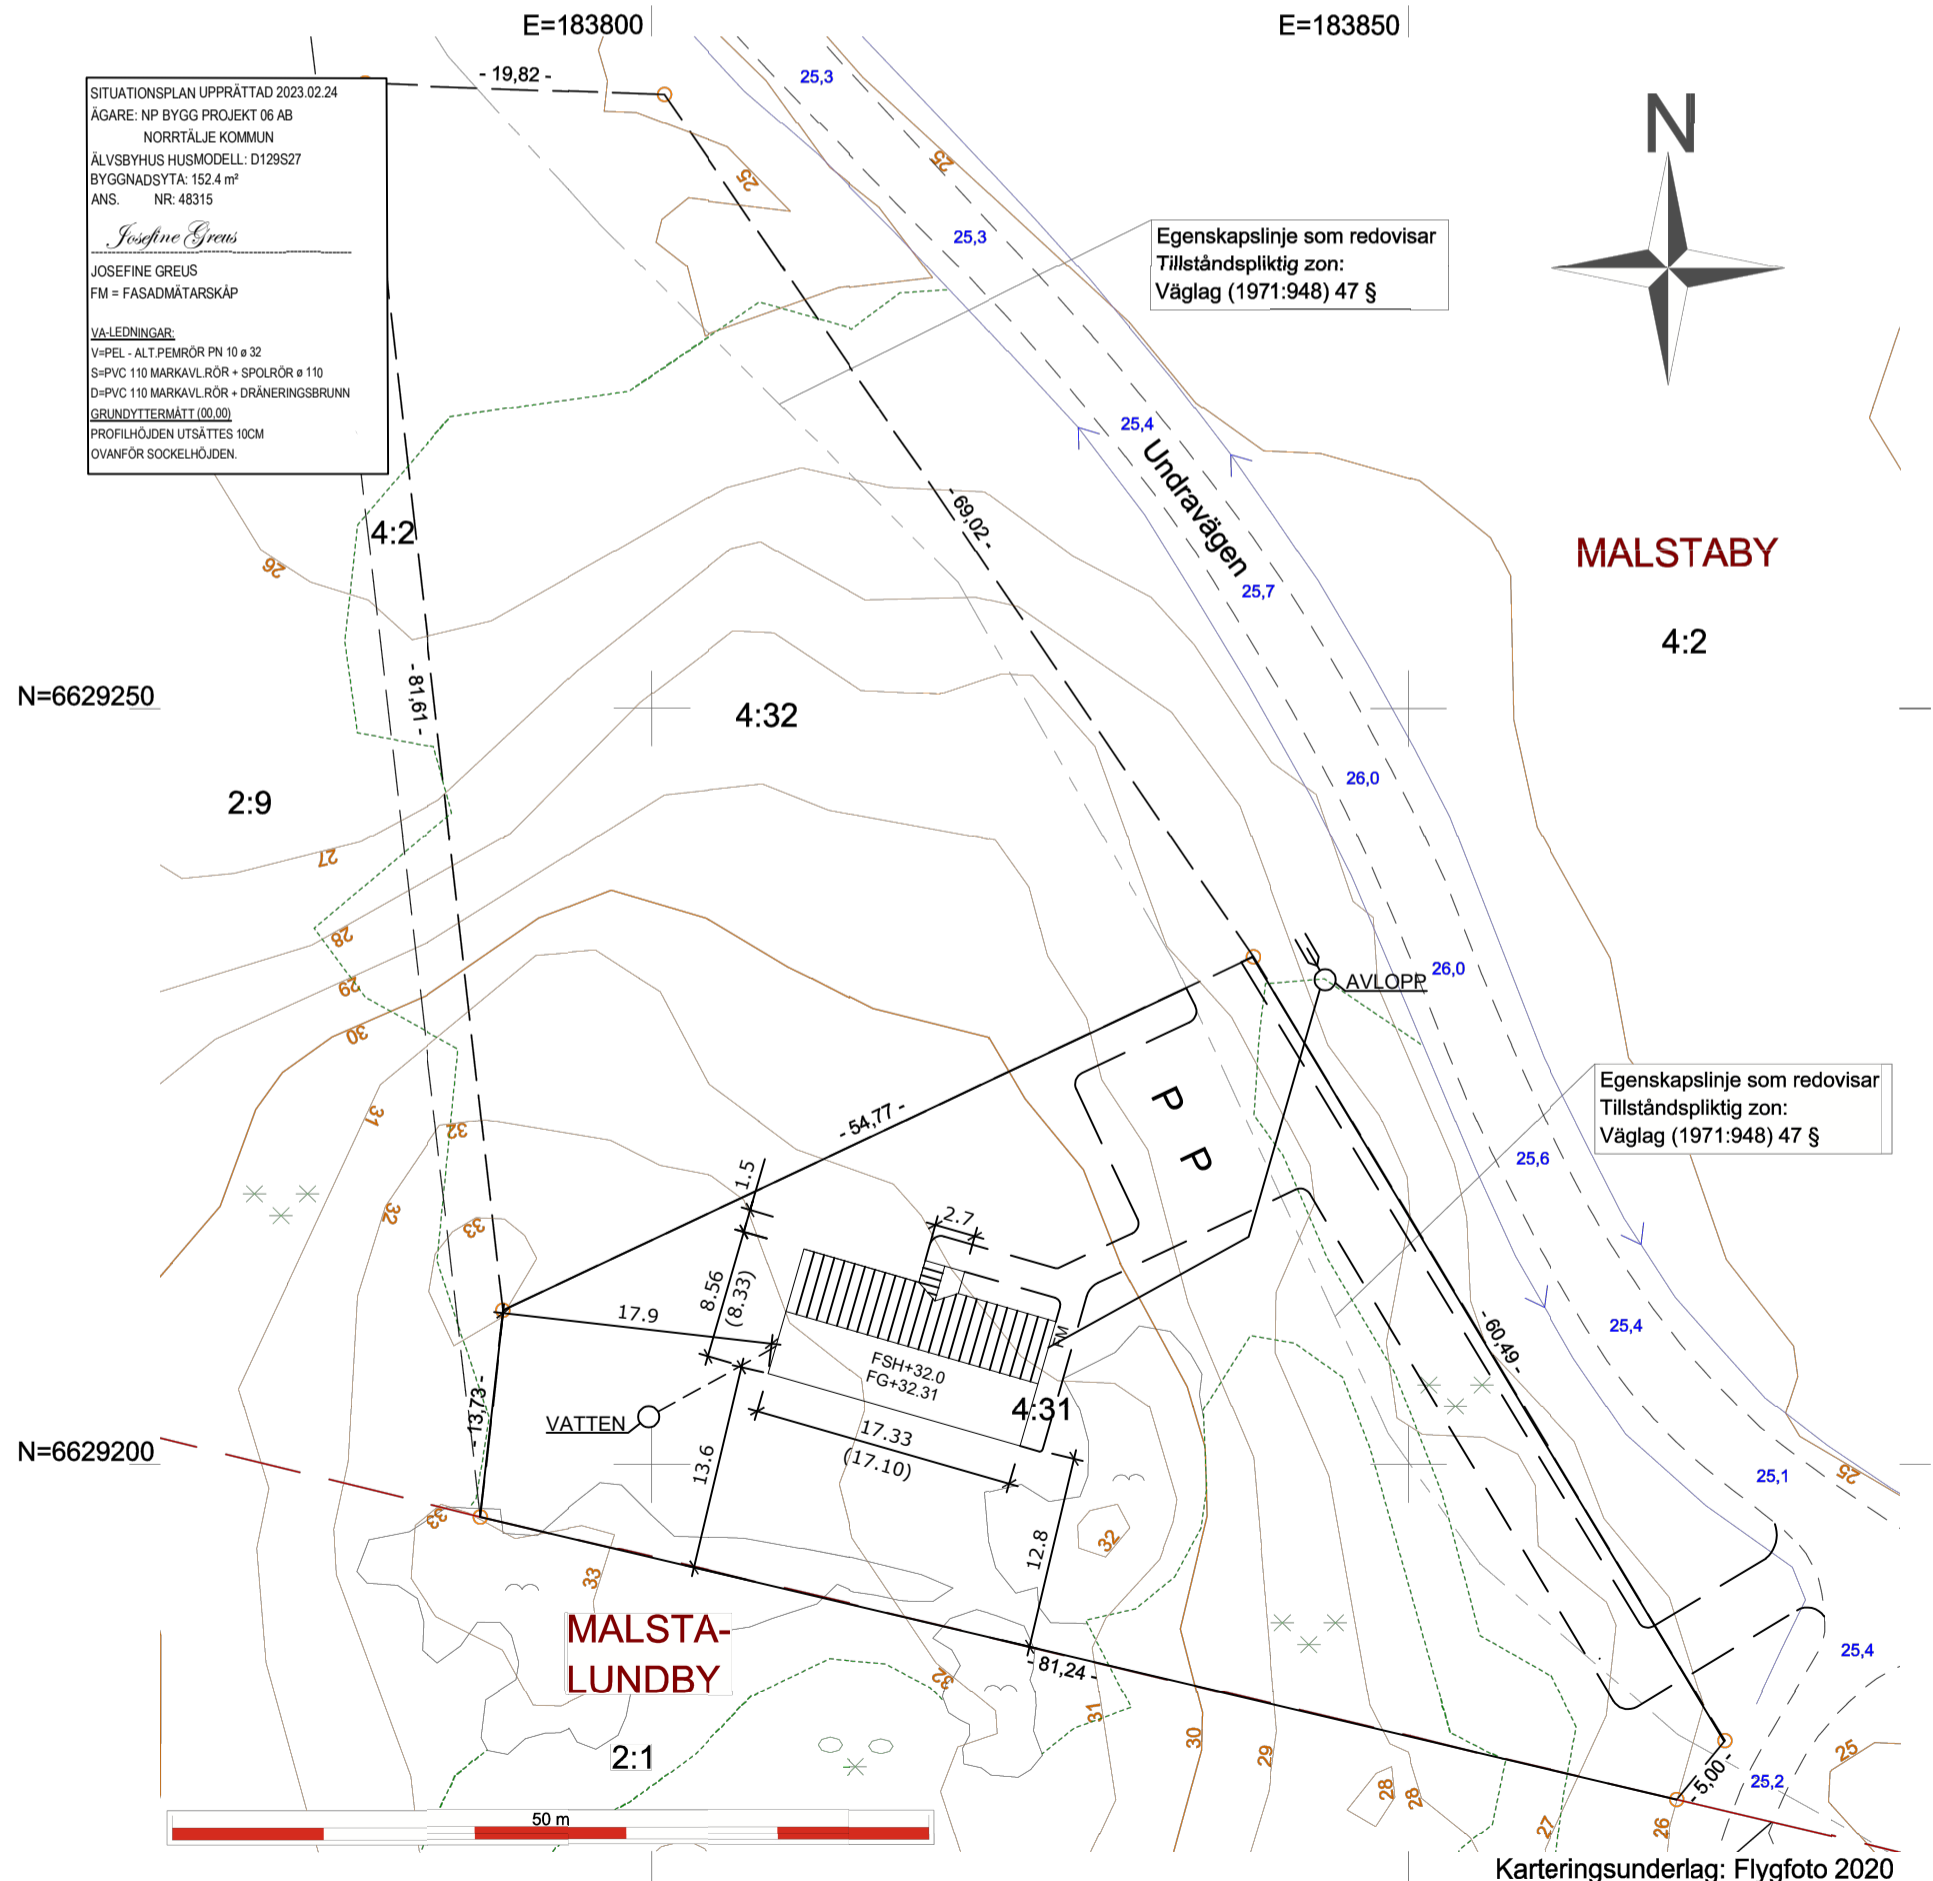

MALSTABY

4:2

MALSTA-LUNDBY

2:1

Karteringsunderlag: Flygfoto 2020