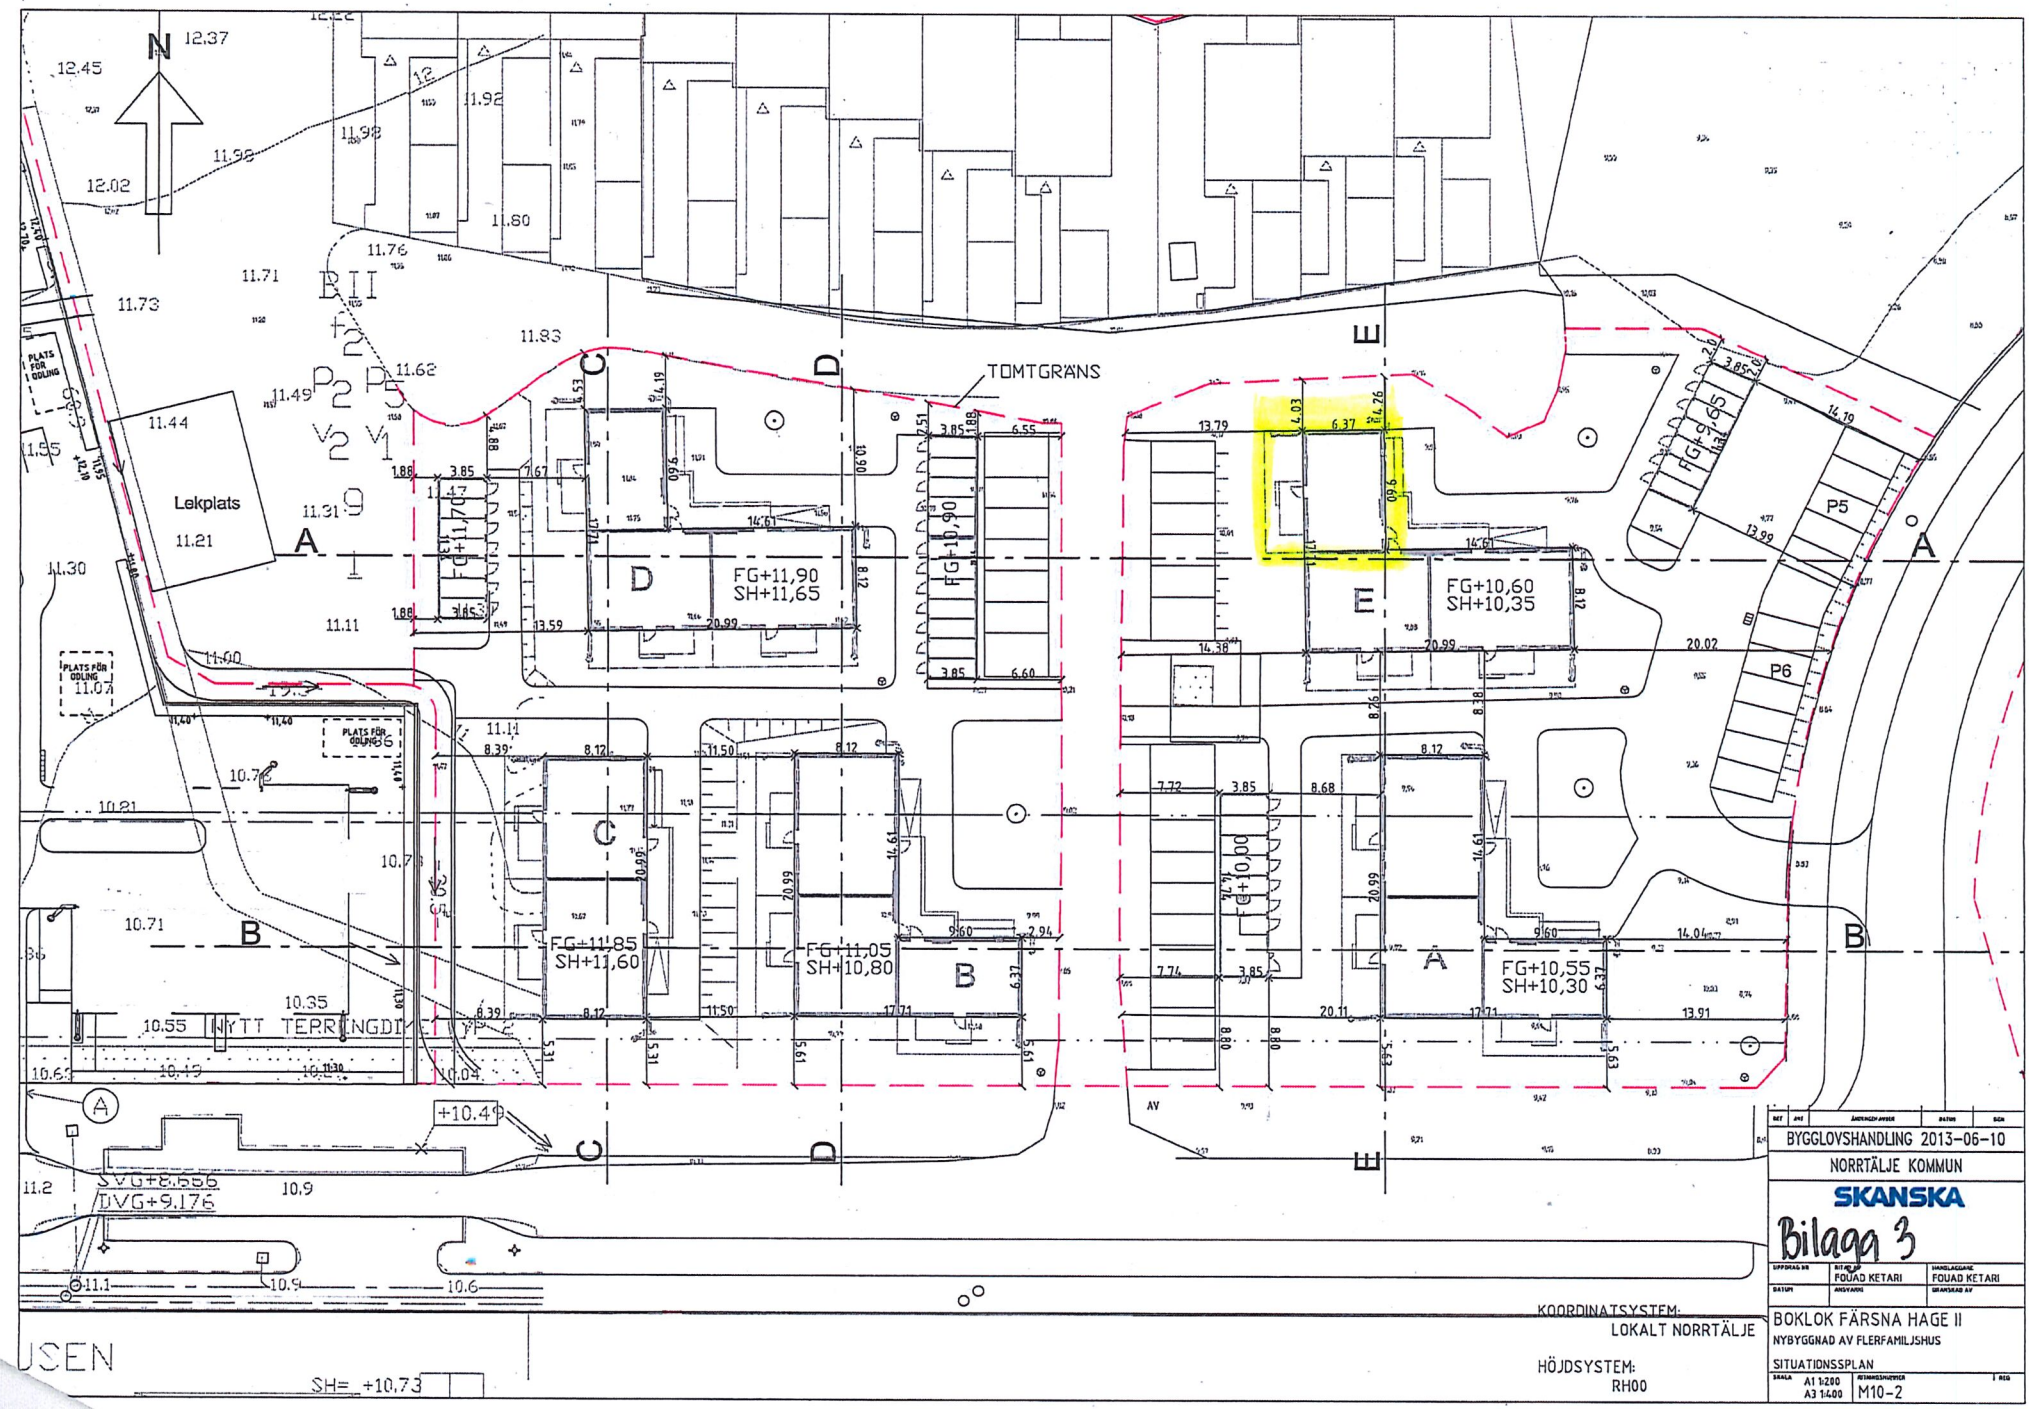
N
Lekplats
TOMTGRÄNS
FG+11,90
SH+11,65
FG+10,90
FG+10,60
SH+10,35
FG+9,65
FG+11,85
SH+11,60
FG+11,05
SH+10,80
FG+10,00
FG+10,55
SH+10,30
NYTT TERRINGDIKE
SVG+8.666
DVG+9.176
+10.49
SH= +10.73
USEN
KOORDINATSYSTEM:
LOKALT NORRTÄLJE
HÖJDSYSTEM:
RH00
BYGGLOVSHANDLING 2013-06-10
NORRTÄLJE KOMMUN
SKANSKA
Bilaga 3
FOUAD KETARI
FOUAD KETARI
BOKLOK FÄRSNA HAGE II
NYBYGGNAD AV FLERFAMILJSHUS
SITUATIONSSPLAN
A1 1:200
A3 1:400
M10-2