



STOCKHOLMS LÄN

Karta

2006-11-02

Ärende

Avstyckning från Rösa 2:14 samt fastighetsreglering berörande blivande Rösa 2:26 och Västra Libby 4:1 Norrtälje kommun

Ingrid Envall

Ingrid Envall

Förrättningslantmätare

Förrättningen är registrerad

Registreringsdatum

2006-11-14

Teckenförklaring:

- Traktgräns
- Ny Fastighetsgräns
- Ny Rättighet
- VÄSTRA LIBBY 4:1 Fastighetsbeteckning
- o Gränspunkt
- o Ny Gränspunkt
- 12.34 - Måttangivelse
- E Elledning luft
- o Elstolpe
- Väg
- Dike
- Bredband
- Ägoslag

Aktbilaga KA1

Ärendenr: AB053370

Nybildad fastighet = Rösa 2:26

Fastighetsrättslig beskrivning, aktbilaga BE.

Nybildat servitut = 0188-05/250.1

Teknisk beskrivning:

Koordinatförteckning

Pkt	X	Y	Markering
90	6626792.47	1654868.16	Rör i mark, ny
91	6626796.70	1654870.26	Rör i mark
92	6626781.34	1654863.70	Rör i mark, ny
350	6626748.79	1654812.06	Rör i mark, ny
351	6626797.61	1654820.85	Rör i mark, ny
357	6626779.26	1654829.95	Rör i mark, ny
358	6626795.16	1654827.75	Rör i mark, ny
359	6626804.94	1654819.53	Rör i sten, ny
363	6626824.47	1654822.90	Rör i sten, ny
364	6626763.09	1654858.33	Rör i mark, ny
365	6626749.91	1654859.54	Rör i mark, ny


Framställd genom: Nymätning och kopiering från registerkarta

Koordinatkvalitet: Inre 25 mm, Yttre 50 mm

Koordinatsystem: RT 90 2.5 GON V 0:-15

Registerkarta: 11950

+ X=6626850

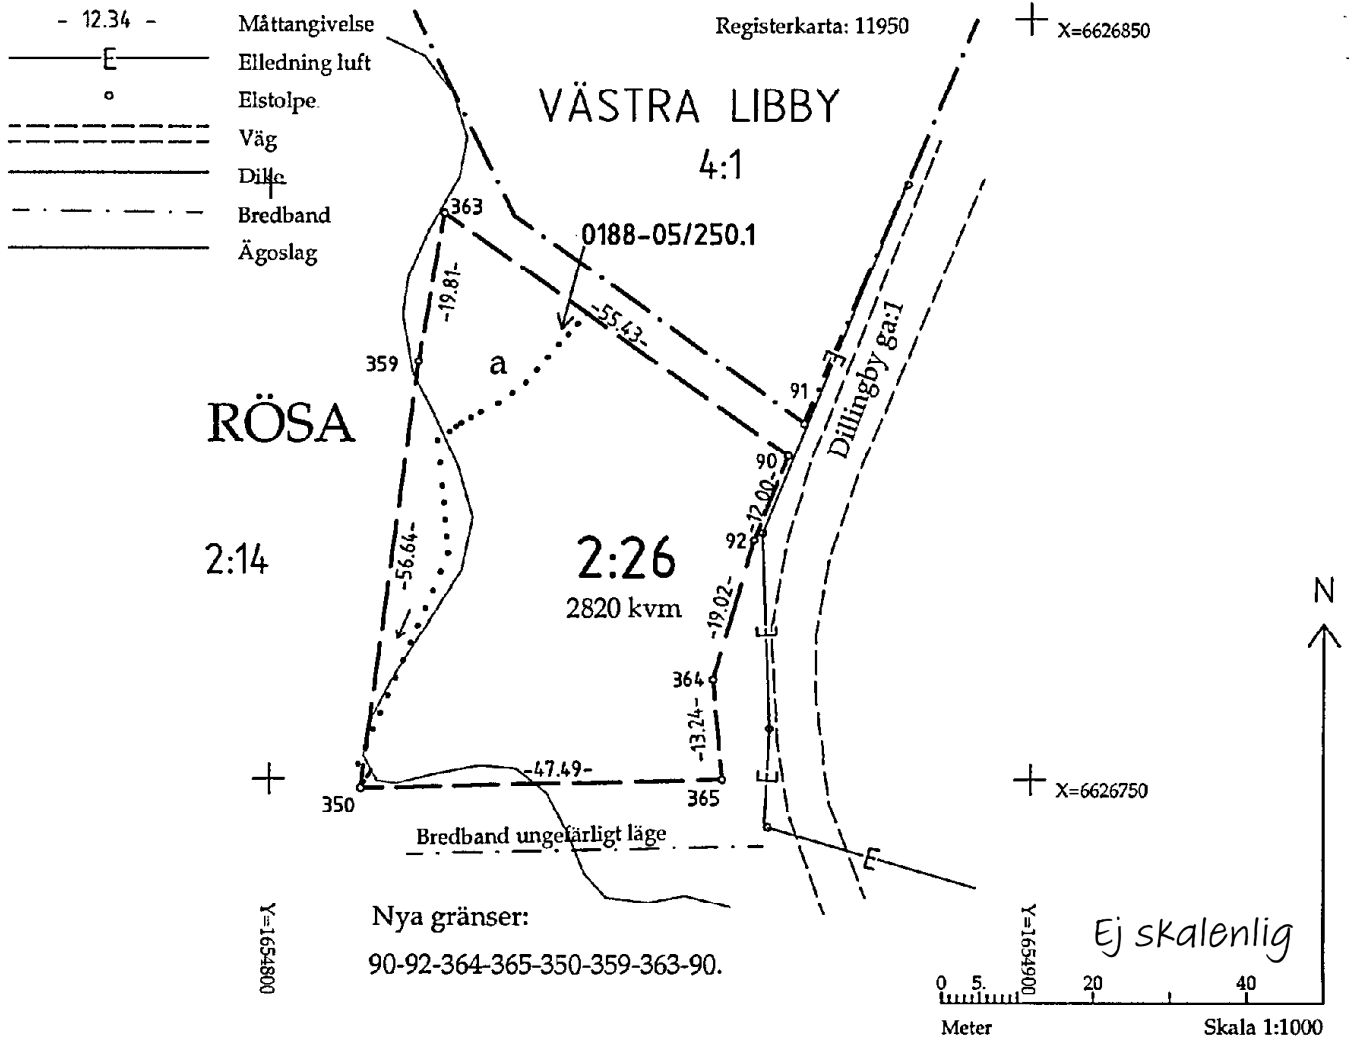

Nya gränser:

90-92-364-365-350-359-363-90.

0 5 20 40
Meter Skala 1:1000



Karta

2006-11-02

Ärende

Avstyckning från Rösa 2:14 samt fastighetsreglering
berörande blivande Rösa 2:26 och Västra Libby 4:1
Norrtälje kommun

Ingrid Envall

Ingrid Envall

Förrättningslantmätare

Förrättningen är registrerad

Registreringsdatum

2006-11-14

Aktbilaga KA2

Ärendenr: AB053370

Nybildade fastigheter = Rösa 2:27 och 2:28

Fastighetsrättslig beskrivning, aktbilaga BE.

Nya gränser: 86-88-89-83-349-84-86, 88-349.

Teknisk beskrivning:

Koordinatförteckning


Pkt	X	Y	Markering
83	6626623.45	1654930.44	Rör i mark, ny
84	6626549.99	1654933.69	Rör i mark, ny
85	6626569.73	1655006.05	Råsten
86	6626524.02	1654868.35	Rör i mark, ny
88	6626574.08	1654865.08	Rör i mark, ny
89	6626625.10	1654860.32	Rör i mark, ny
349	6626586.53	1654936.20	Rör i mark, ny
207	6626622.959	1654953.939	Rör i berg



Framställd genom: Nymätning och kopiering från registerkarta

Koordinatkvalitet: Inre 50 mm, Ytre 50 mm

Koordinatsystem: RT 90 2.5 GON V 0:-15

Registerkarta: 11950

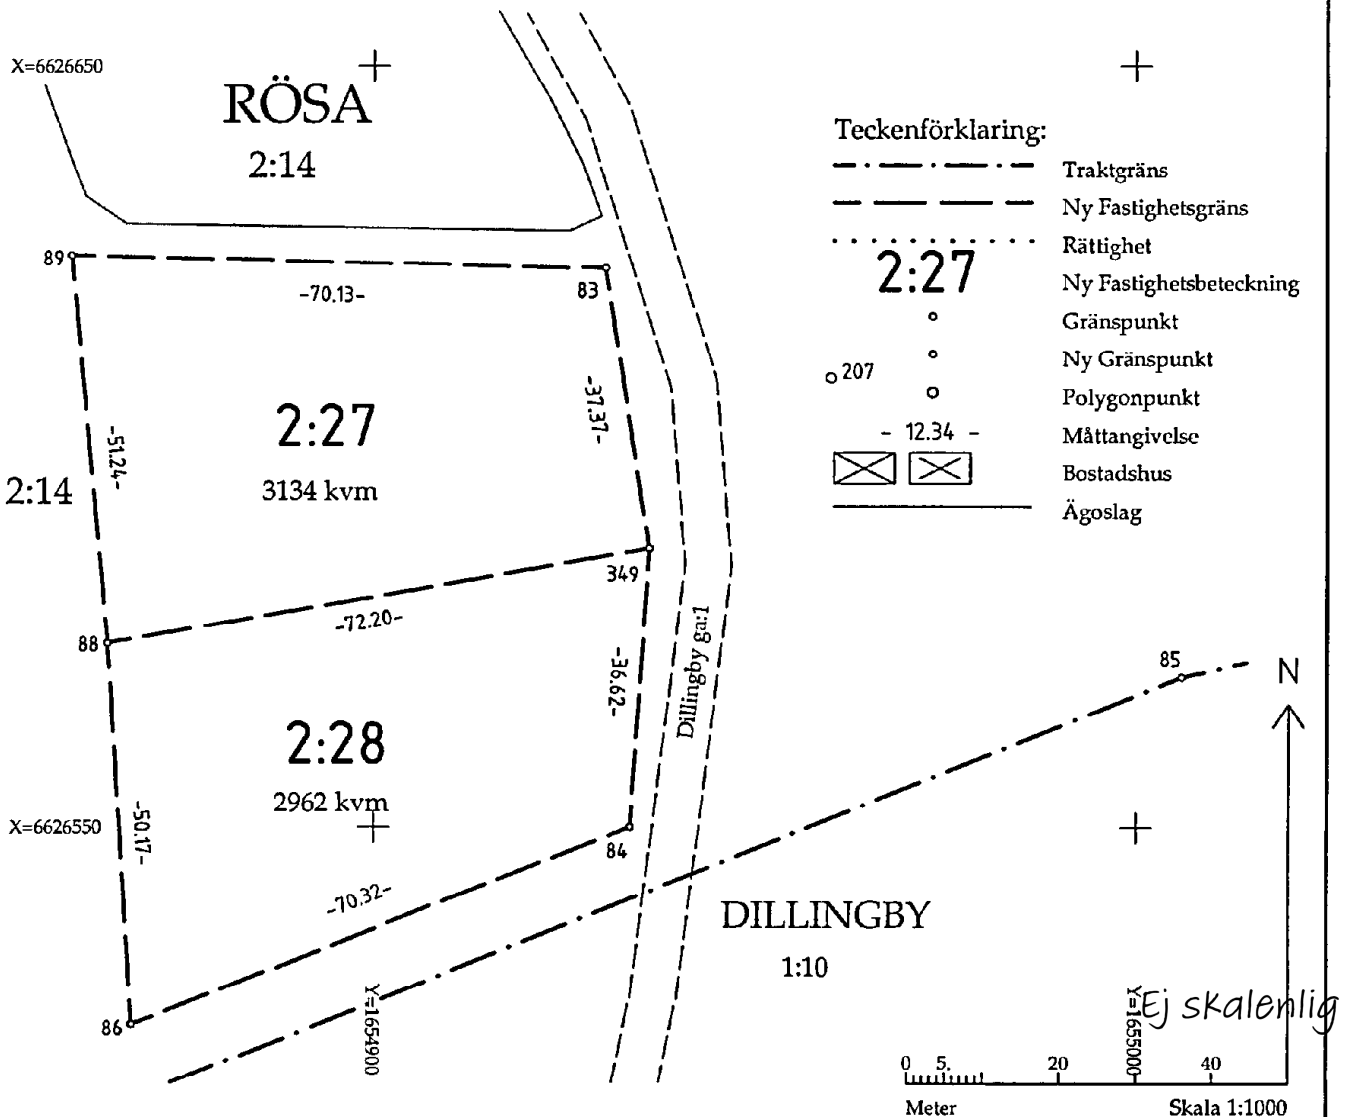

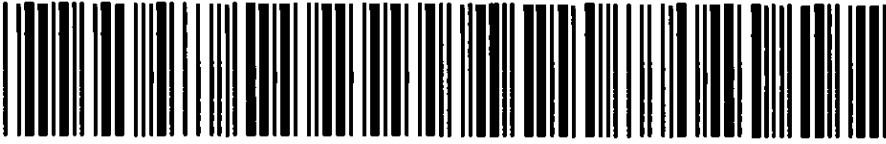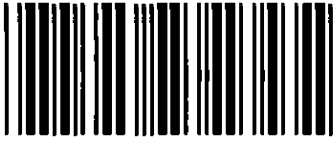

Akt nr:
0188-05/250

AU\$0188-05/250

Upprättade år 2006	Ärendenummer AB053370
Ärende Avstyckning från Rösa 2:14 samt överenskommelse enl. 43 § anläggningslagen.	
Kommun Norrtälje	
Län Stockholm	

Till akten hör

.....¹ band

.....²⁵ numrerade sidor

.....² inneliggande kartor

.....[—] andra kartor

NORRTÄLJE

0188-05/250

Upprättade år 2006	Ärendenummer AB053370
Ärende Avstyckning från Rösa 2:14 samt överenskommelse enl. 43 § anläggningslagen.	
Kommun Norrtälje	
län Stockholm	

Till akten hör

.....¹ band
.....²⁵ numrerade sidor
.....² inneliggande kartor
.....[—] andra kartor

NORRTÄLJE

0188-05/250

Beskrivning

2006-11-02

Ärendenummer

AB053370

Förrättningslantmätare

Ingrid Envall

Förrättningen är registrerad

Registreringsdatum

2006-11-14

*Ingrid Envall*Ärende **Avstyckning från Rösa 2:14 samt överenskommelse enl. 43 § anläggningslagen.**

Kommun: Norrtälje

Stockholms län

		Areal m ² / andelar
Fastighet	RÖSA 2:14 Monica Irene Margareta Ljising, lagfaren ägare	
Avstyckning	Avstår till Rösa 2:26	2820
	Avstår till Rösa 2:27	3134
	Avstår till Rösa 2:28	2962
Fastighet	VÄSTRA LIBBY 4:1 Anders Tunliden, andel 1/2, lagfaren ägare Eva Sellin, andel 1/2, lagfaren ägare	
Fastighetsreglering	Nytt servitut 0188-05/250.1 Ändamål AVLOPP Rätt att anlägga, underhålla och förnya dagvattenledning litt. a, se aktbilaga KA1. Till förmån för Västra Libby 4:1 Belastar Rösa 2:26	
Ny fastighet	Blivande RÖSA 2:26 (Beteckningen för den nybildade fastigheten är preliminär och gäller först sedan förrättningen registrerats i fastighetsregistret.) Monica Margareta Ljising, lagfaren ägare	
Avstyckning	Erhåller från Rösa 2:14	2820
Fastighetsreglering	Nytt servitut 0188-05/250.1 Ändamål AVLOPP Rätt att anlägga, underhålla och förnya dagvattenledning litt. a, se aktbilaga KA1. Till förmån för Västra Libby 4:1 Belastar Rösa 2:26	

Överenskommelse enl. 43 § AL	Erhåller andel i Dillingby GA:1	0,5
	Andel i Dillingby GA:1 efter förrättningen	0,5
Ny fastighet	Blivande RÖSA 2:27 (Beteckningen för den nybildade fastigheten är preliminär och gäller först sedan förrättningen registrerats i fastighetsregistret.) Monica Lijsing, lagfaren ägare	
Avstyckning	Erhåller från Rösa 2:14	3134
Överenskommelse enl. 43 § AL	Erhåller andel i Dillingby GA:1	0,5
	Andel i Dillingby GA:1 efter förrättningen	0,5
Ny fastighet	Blivande RÖSA 2:28 (Beteckningen för den nybildade fastigheten är preliminär och gäller först sedan förrättningen registrerats i fastighetsregistret.) Monica Lijsing, lagfaren ägare	
Avstyckning	Erhåller från Rösa 2:14	2962
Överenskommelse enl. 43 § AL	Erhåller andel i Dillingby GA:1	0,5
	Andel i Dillingby GA:1 efter förrättningen	0,5

*Anm: Rösa 2:26, 2:27 och 2:28 belastas ej av de i Rösa 2:14
inskrivna servituten (kraftledning) 75/7405 och
(infiltrationsanläggning) 2004/14815 eller av nyttjande-
rätterna (tele) 90/2799-2800.*


.....
Ingrid Envall

06 09 25

Dnr

Överenskommelse enligt 43 § anläggningslagen (SFS 1973:1149) har träffats enligt följande

Gemensamhetsanläggning	Registerbeteckning 1) Dillingby samfällighetsförening														
	Registerområde Norrtälje	Kommun Stockholm	An												
Förening 2)	Dillingby samfällighetsförening														
Berörda fastigheter 3) 2006-09-29	Fastigheter som inväder/utträder/ändrar andelstal (angå vilket)	Ägare	Andelstal												
			Utlörande	Drift											
	Rösa 2:26	Hans & Monica Lijssing	0,5												
	Rösa 2:27	" " "	0,5												
	Rösa 2:28	" " "	0,5												
Ersättning 4)	Ersättning som skall erläggas inom en månad från den dag lantmäterimyndighetens beslut om godkännande vunnit laga kraft 5)														
	Namn, adress	Betalar till (namn, adress)	Belopp												
	Rösa 2:26	Hans & Monica Lijssing, Dillingby samfällighetsfö.	2000,-												
	Rösa 2:27	" " "	2000,-												
Rösa 2:28	" " "	2000,-													
<input type="checkbox"/> Ingen ersättning skall utgå															
Ikraftträdande	Överenskommelsen skall gälla från den dag då lantmäterimyndighetens beslut om godkännande vunnit laga kraft.														
Fördelning av lantmäterikostnaderna	Kostnaderna för prövning av denna överenskommelse skall betalas av Hans & Monica Lijssing														
Underskrifter 6)	<table border="0"> <tr> <td>Rösa 2:26</td> <td>Hans Lijssing</td> <td>Monica Lijssing</td> <td>Dillingby samfällighetsfö.</td> </tr> <tr> <td>Rösa 2:27</td> <td>Hans Lijssing</td> <td>Monica Lijssing</td> <td>Dillingby samfällighetsfö.</td> </tr> <tr> <td>Rösa 2:28</td> <td>Hans Lijssing</td> <td>Monica Lijssing</td> <td>Dillingby samfällighetsfö.</td> </tr> </table>			Rösa 2:26	Hans Lijssing	Monica Lijssing	Dillingby samfällighetsfö.	Rösa 2:27	Hans Lijssing	Monica Lijssing	Dillingby samfällighetsfö.	Rösa 2:28	Hans Lijssing	Monica Lijssing	Dillingby samfällighetsfö.
Rösa 2:26	Hans Lijssing	Monica Lijssing	Dillingby samfällighetsfö.												
Rösa 2:27	Hans Lijssing	Monica Lijssing	Dillingby samfällighetsfö.												
Rösa 2:28	Hans Lijssing	Monica Lijssing	Dillingby samfällighetsfö.												
Godkännande av lantmäterimyndigheten	Överenskommelsen godkänns. Datum 2006-11-02		Registreringsdatum 2006-11-14												
	Sigrid Duwall		Sigrid Duwall 0188-051250												

Förklaringar

- 1 För gemensamhetsanläggning som upptagits i fastighetsregistret anges registerbeteckning. För övriga gemensamhetsanläggningar anges annan kortfattad uppgift för identifikation såsom dagen för anläggningsbeslutet eller utlåtandet och om möjligt vilken beteckning den akt har som upprättades vid förrättningen.
- 2 Med förening avses juridisk person bildad enligt lagen om förvaltning av samfälligheter (samfällighetsförening), lagen om enskilda vägar (vägsamfällighet) eller enligt lagen om vissa gemensamhetsanläggningar (anläggningssamfällighet). Finns ingen sådan juridisk person anges istället att gemensamhetsanläggningen sköts genom delägarförvaltning.
- 3 Med fastigheter jämställs tomträtt, gruva, byggnad eller annan anläggning på ofri grund samt naturreservat (jfr 2 § anläggningslagen).
- 4 Uppgift om anläggningens värde samt om storleken av eventuella skulder bör i förekommande fall företes.
- 5 Lantmäterimyndighetens beslut att godkänna överenskommelsen vinner, om besvär inte anförs, laga kraft fyra veckor efter dagen för beslutets meddelande.
- 6 Överenskommelsen skall undertecknas av de ägare som har lagfart på de fastigheter som inträder, utträder eller får sitt andelstal ändrat samt av ägarna av övriga berörda fastigheter. Styrelse för samfällighetsförening, vägsamfällighet eller samfällighet enligt lagen om vissa gemensamhetsanläggningar liksom av sådan styrelse utsedd firmatecknare (eller ombud) är behörig att för övriga berörda fastigheters räkning underteckna överenskommelsen.

När någon undertecknar överenskommelsen för en juridisk persons räkning bör registreringsbevis, protokollsutdrag e dyl företes.

Protokoll

2006-11-02

Ärendenummer

AB053370

Förrättningslantmätare

Ingrid Envall

Ärende **Avstyckning från Rösa 2:14 samt överenskommelse enl. 43 § anläggningslagen.**

Kommun: Norrtälje

Stockholms län

Handläggning

Sökande och sakägare

Fastighet	Ägare	Anmärkning
Rösa 2:14, lagfaren ägare Blivande Rösa 2:26, lagfaren ägare Blivande Rösa 2:27, lagfaren ägare Blivande Rösa 2:28, lagfaren ägare	Monica Lijasing	Sökande
Västra Libby 4:1, andel 1/2, lagfaren ägare	Eva Sellin	Sökande
Västra Libby 4:1, andel 1/2, lagfaren ägare	Anders Tunliden	Sökande
Dillingby ga:1	Dillingby samfällighetsförening	Sökande

Yrkande Se ansökan, aktbilaga A och överenskommelse om fastighetsreglering, se aktbilaga B.

Redogörelse Området berörs ej av detaljplan eller andra områdesbestämmelser. Samråd har skett med byggnadsnämnden utan erinran.

Från den bebyggda lantbruksfastigheten Rösa 2:14 avstyckas tre bostadsfastigheter. Positivt förhandsbesked (Dnr BN 05-146, § 394) har erhållits för uppförande av enbostadshus alternativt fritidshus inom vart och ett av de tre styckningslotterna.

Anläggningar för vatten och avlopp bedöms kunna ordnas inom styckningslotterna.

Blivande Rösa 2:26 korsas av ett dagvattendike för Västra Libby 4:1. Rätten till diket säkras genom bildande av servitut enligt överenskommelse om fastighetsreglering, se aktbilaga B.

Utfart till allmän väg sker på gemensamhetsanläggningen Dillingby ga:1 som förvaltas av Dillingby samfällighetsförening. Styckningslotterna får genom överenskommelse enligt 43 § anläggningslagen andel i gemensamhetsanläggningen, se aktbilaga BE2.

Styckningslotterna blir lämpliga för sitt ändamål. Stamfastigheten blir fortsatt lämplig för sitt ändamål.

Fastighetsbildningen försvårar inte en ändamålsenlig markanvändning av området, orsakar inte olämplig bebyggelse och motverkar inte en lämplig planläggning av området.

Fastighetsbildningen är väsentligen utan betydelse för fordringshavare och övriga rättsägare.

Till grund för fastighetsbildningen har lagts överenskommelse om fastighetsreglering, se aktbilaga B.

Fastighets-
bildningsbeslut

Fastighetsbildning skall ske enligt karta och beskrivning, aktbilaga KA och BE.

Nybildad fastighet skall inte belastas av oinskriven fordran med förmånsrätt i styckningsfastigheten.

Nybildad fastighet skall inte belastas av in-teckningarna i stamfastigheten.

Överenskommelsen enligt 43 § anläggningslagen, aktbilaga BE2, godkänns.

Kostnads-
fördelningsbeslut

Förrättningskostnaden skall betalas av Monica Lijasing, Pl. 7210, 761 91 NORRTÄLJE.

Tillträdesbeslut

Tillträde avseende servitutsupplåtelsen skall ske när fastighetsbildningsbeslutet vunnit laga kraft.

Ersättningsbeslut

Ingen ersättning skall betalas med anledning av servitutsupplåtelsen.

Aktmottagare

Monica Lijasing.

Avslutningsbeslut

Förrättningen avslutas.

Överklagande

Den som är missnöjd med Lantmäterimyndighetens beslut eller åtgärder kan överklaga dessa genom att en skrivelse lämnas eller

skickas till:

Lantmäterimyndigheten Stockholms län
Box 328
761 24 NORRTÄLJE
(Besöksadress: Stora Brogatan 10, 2 tr.)

Fastighetsdomstolen behandlar sedan överklagandet.

Skrivelsen måste ha kommit in till Lantmäterimyndigheten inom fyra veckor från avslutningsdagen, d.v.s. senast den **30 november 2006**. Kommer skrivelsen in för sent kan överklagandet inte behandlas.

Ange att ni överklagar och vilket beslut eller vilken åtgärd ni överklagar. Anteckna förrättingens ärendenummer AB053370 och redogör för vad ni anser skall ändras och varför.

Vid protokollet


.....
Ingrid Envall

Granskat: *SEB*

Lantmäterimyndigheten
Stockholms län

15

Ansökan

Ink. 2005-11-17

Dnr. AB053370

skickas till:

Lantmäterimyndigheten

Stockholms län

Box 328

761 24 NORRTÄLJE

Jag/vi ansöker om följande lantmäteriförrättning:

Berörda fastigheter (1)	Kommun: Norrtälje Rösa 2:14, Husby-Sjuhundra
Önskad åtgärd (2)	<input checked="" type="checkbox"/> Avstyckning <input checked="" type="checkbox"/> Styckningslotten ska befrias från in-teckningar <input type="checkbox"/> Fastighetsreglering <input type="checkbox"/> Fastighetsbestämning <input type="checkbox"/> Sammanläggning <input type="checkbox"/> Klyvning <input type="checkbox"/> Anläggningsförrättning <input type="checkbox"/> Ledningsrättsförrättning <input type="checkbox"/> Annat:
Närmare beskrivning av åtgärden och andra upplysningar (bifoga kartsnitt) (3)
Området skall användas till (4)	<input checked="" type="checkbox"/> Helårsbostad <input type="checkbox"/> Fritidsbostad <input type="checkbox"/> Jord- och skogsbruk <input type="checkbox"/> Industri <input type="checkbox"/> Annat:
Bebyggelse, tillstånd, dispenser (5)	<input type="checkbox"/> Området är bebyggt <input checked="" type="checkbox"/> Området är obebyggt <input type="checkbox"/> Bygglov/förhandsbesked har sökts/beviljats den
Handlingar som bifogas (6)	<input checked="" type="checkbox"/> Bygglov/förhandsbesked <input type="checkbox"/> Registreringsbevis <input type="checkbox"/> Förvärvstillstånd <input type="checkbox"/> Köpeavtal/Gåvoavtal etc <input type="checkbox"/> Bouppteckning <input type="checkbox"/> Fullmakt <input type="checkbox"/> Annat: Karta över tomterna 1-3
Förrättningskostnader (7)	Kostnaderna för förrättningen skall betalas av: Hans o Monica Hising, Ägare av 2:14
Aktmottagare (8)	Kopia av de slutliga förrättningshandlingarna (akten) skall skickas till: Hans Hising, P17210, Rösa, 76191 Norrtälje
Sökandes underskrifter (samtliga sökande ska skriva under ansökan) (9)	Datum 15 nov. 2005 Hans Hising Namn Monica Hising Namn Hans Hising Namnförtydligande Monica Hising Namnförtydligande Namn Namn Namnförtydligande Namnförtydligande

Fler uppgifter behövs - Var god vänd!

Det är viktigt för vår handläggning att ni lämnar fullständiga uppgifter om de sakägare och fastigheter som berörs av förrättningen. Det kan vara fastighetsägare, köpare, nyttjanderättshavare och servitutshavare.

Fastighet <i>Rösa 2:14</i>			
Namn <i>Hans o Monica Lijering</i>			Personnummer
Adress			
Tfn bostad <i>0176-225057</i>	Tfn dagtid	Mobilnummer	Fax <input checked="" type="checkbox"/>
E-post			

Fastighet			
Namn			Personnummer
Adress			
Tfn bostad	Tfn dagtid	Mobilnummer	Fax
E-post			

Fastighet <i>X</i>			
Namn			Personnummer
Adress			
Tfn bostad	Tfn dagtid	Mobilnummer	Fax <input checked="" type="checkbox"/>
E-post			


Fastighet			
Namn			Personnummer
Adress			
Tfn bostad	Tfn dagtid	Mobilnummer	Fax
E-post			

Övriga upplysningar

2005-11-17. Tomt - egen va-anslagning
Tomt 2-3 gemensam - 4 - /UB

2005-01-28

Byggnadskontoret

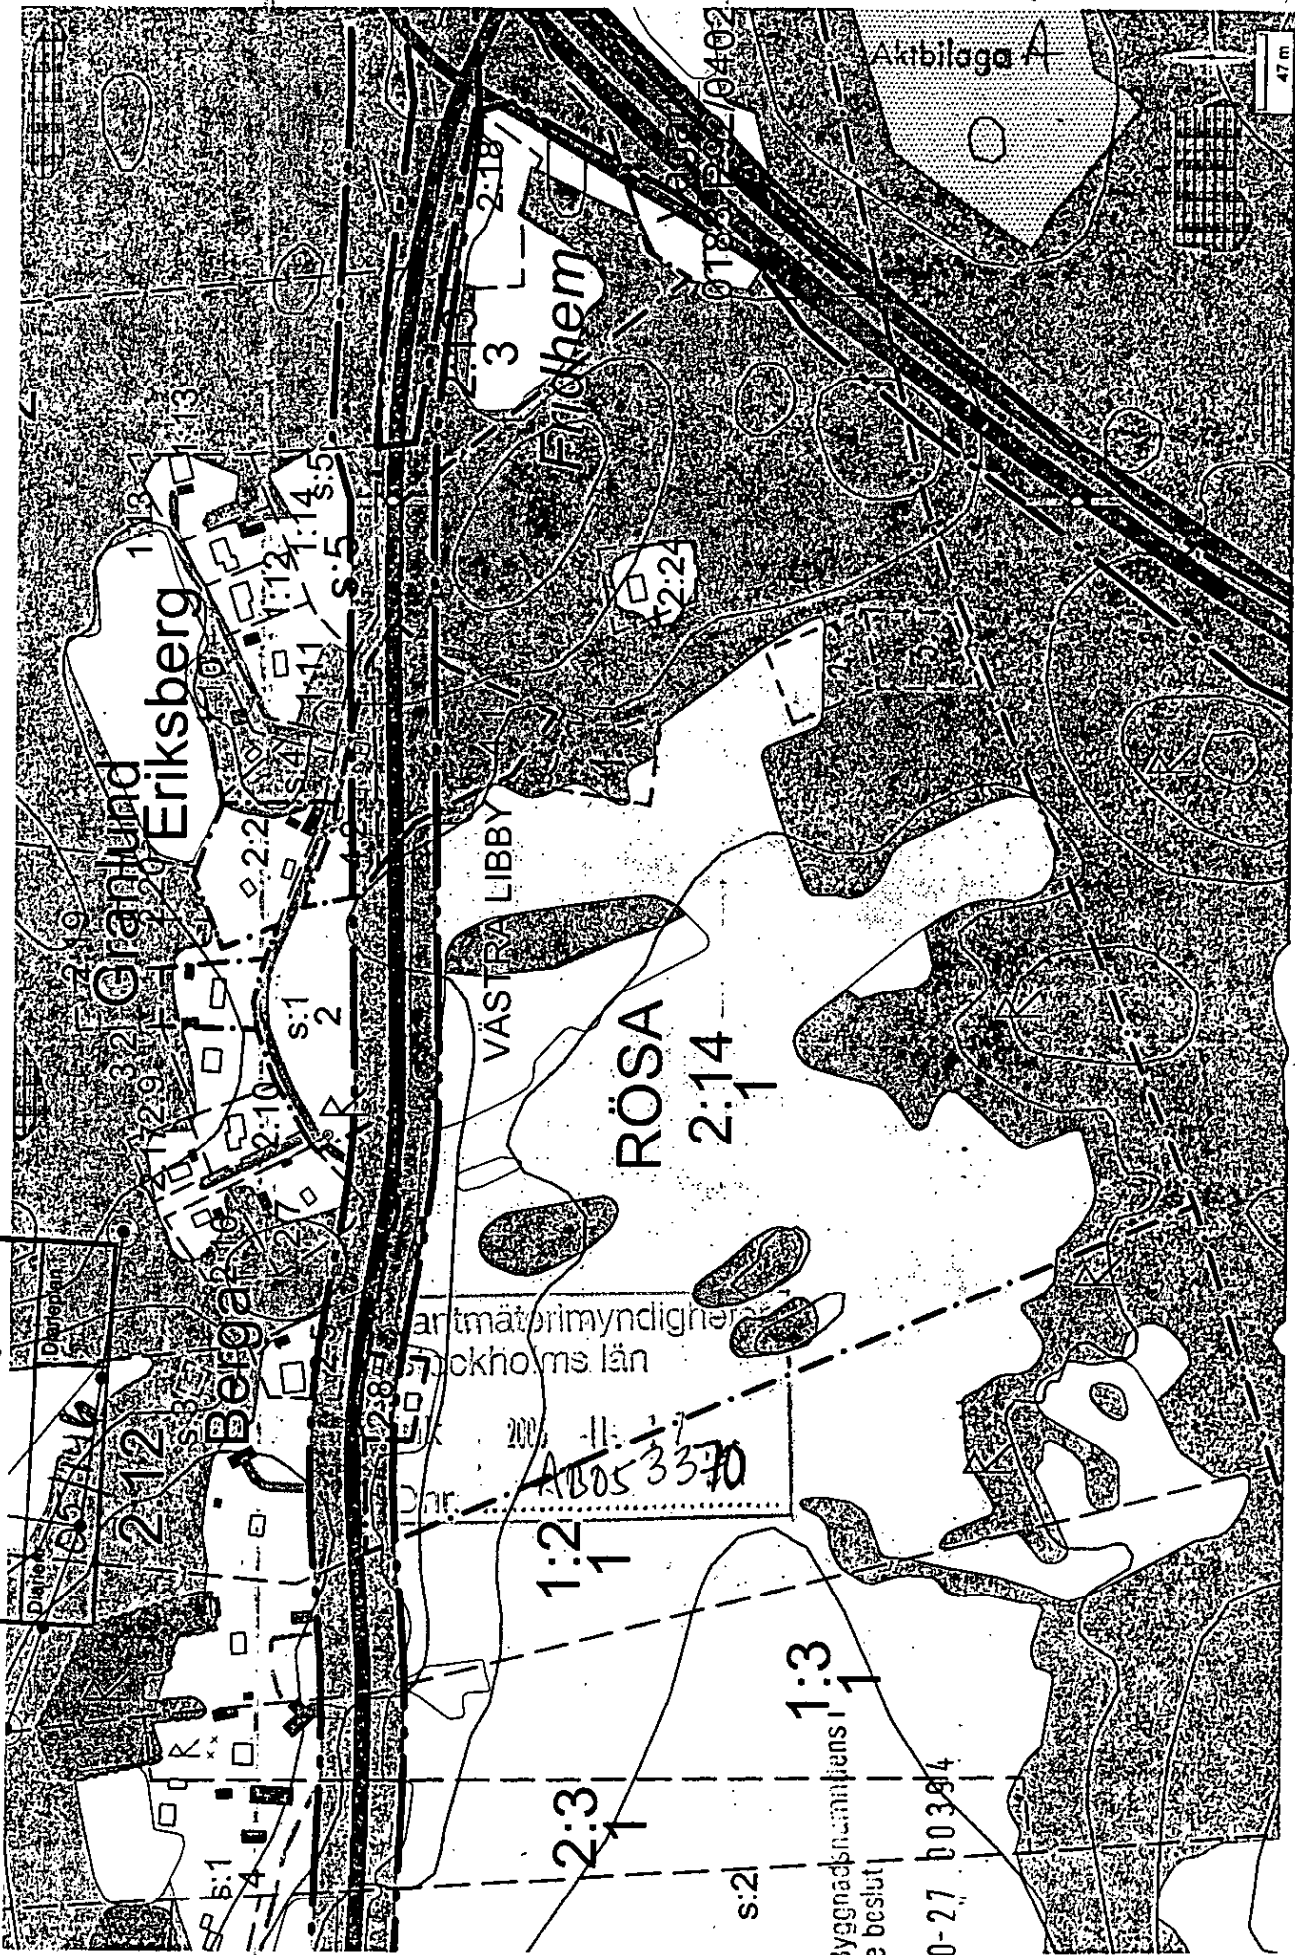

AutoKa-Vy v2.0

lantmätarprimyndigheten
Stockholms län

2005-11-17
AB053370

Tillhör Byggnadsnämningens
Norrtälje beslut

05-10-27 003914



Överenskommelse
fastighetsreglering

2006

Ärendenummer

AB053370

Lantmäterimyndigheten Stockholms län
Ink 2006 -10- 17
Dir.....

Ärende	Avstyckning från Rösä 2:14 och fastighetsreglering berörande blivande Rösä 2:26 och Västra Libby 4:1 samt anläggningsåtgärd. Kommun: Norrtälje Stockholms län
Ansökan	Ansöknings i ovan angivet ärende kompletteras att även avse fastighetsreglering berörande Västra Libby 4:1 och Rösä 2:26 i enlighet med nedanstående överenskommelse.
Överenskommelse	Undertecknade är överens om följande:
Fastighetsreglering	Servitutsåtgärd: Nytt servitut 0188-05/250.1 bildas med följande lydelse: Ändamål: AVLOPP Rätt att anlägga, underhålla och förnya dagvattenledning litt. a, se karta sidan 2. Till förmån för: Västra Libby 4:1 Belastar: Rösä 2:26.
Ersättning	Ingen ersättning skall betalas.
Tillträde	Tillträde skall ske när förrättningen vunnit laga kraft.
Förrättningskostnader	Förrättningskostnaderna skall betalas av Monica Lijding, Pl. 7210, 761 91 NORRTÄLJE.
Aktmottagare	Kopia av de slutliga förrättningshandlingarna (akten) skall skickas till: Monica Lijding, Pl. 7210, 761 91 NORRTÄLJE.
Anmärkning	Beteckning för nybildad fastighet är preliminär och gäller först sedan förrättningen registrerats i fastighetsregistret.

Underskrifter

Datum 06/10/14

Monica Lijsing

Monica Lijsing
Rösa 2:26

Datum 06/10/16

Anders Tunliden

Anders Tunliden
Västra Libby 4:1 1/2

Datum 16/10-06


Eva Margareta Sellin

Eva Margareta Sellin
Västra Libby 4:1 1/2

Teckenförklaring:

- Traktgräns
- Ny Fastighetsgräns
- Ny Rättighet
- VÄSTRA LIBBY 4:1 Fastighetsbeteckning
- o Gränspunkt
- o Ny Gränspunkt
- 12.34 - Måttangivelse
- E Elledning luft
- o Elstolpe
- Väg
- Dike
- Bredband
- Ågoslag

Framställd genom: Nymätning och kopiering från registerkarta
Koordinatkvalitet: Inre 25 mm, Yttre 50 mm
Koordinatsystem: RT 90 2.5 GON V 0:-15
Registerkarta: 11950

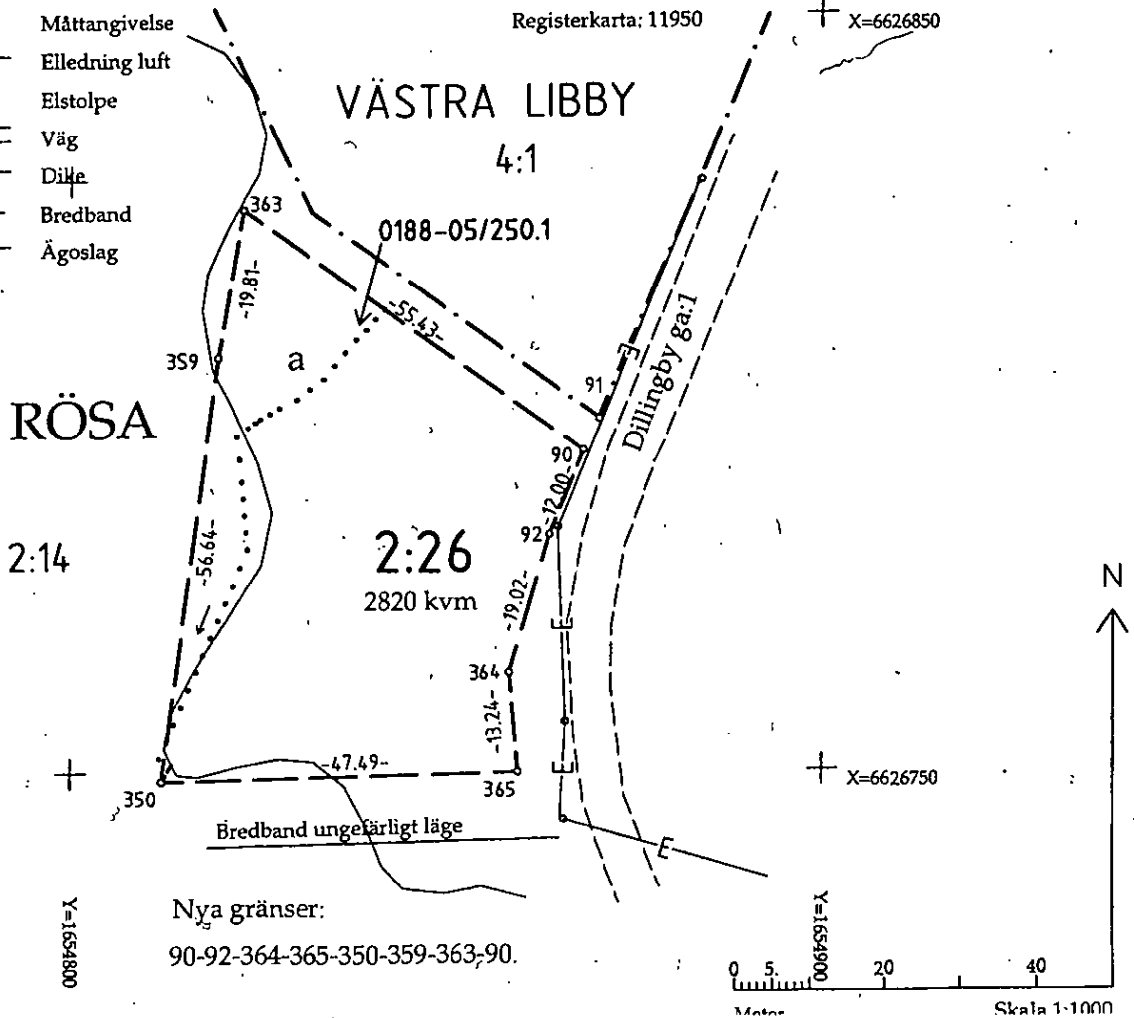

Dagboksblad

Ärendenummer
AB053370

Ärende Avstyckning från Rösa 2:14

Kommun: Norrtälje

Stockholms län

Aktbilaga	Datum	Anteckning	Signatur
A	2005-11-17	Ansökan 2005-11-15 och karta inkom.	VB
1	2005-11-17	Förhandsbesked 2005-10-27, bn § 394, för uppförande av tre enbostadshus alt. fritidshus på del av Rösa 2:14	VB
2	2005-11-18	Bekräftelse av ansökan skickad till Monica och Hans Lijnsing	
	2005-11-29	Samråd med BN (I Stråe, O Boljanovic, H Andersson), utan erinran	IE
3	2006-06-28	Förfrågan till Telia	IE
	2006-06-28	Mätning i samråd med Hans och Monica Lijnsing, Mats Hellsved deltog vid utstakningen mot Dillingby 1:10. Från lantmäteriet deltog lm. Ingrid Envall och Leif Sörensson, Tomternas utformning (de två i söder) ändrades för att inte behöva ta infart till åker i anspråk. Lotterna skall anslutas till Dillingby ga:1.	IE
5	2006-07-06	Kontakt med Norrtälje energi (Anette) som svarar att de har (ej inmätta) luftledningar enligt faxad kartskiss.	
4	2006-07-19	Svar från Telia, Telias nyttjanderätter berör avstyckningsområdet.	IE
	2006-08-22	Hans Lijnsing framförde önskemål om ändring av utformning av samtliga lotter. De två södra önskas bredare mot vägen enligt ursprungligt yrkande. Den norra skall utökas mot norr. Ny mättid 30/8-06 kl. 10.00.	IE
	2006-08-30	Ny mätning. Hans Lijnsing meddelade att han efter att ha haft kontakt med plankunnig, ändrat sig och är nöjd med de två södra lotterna. Den norra skall däremot ändras. Önskat avstånd till Västra Libby 4:1 i	IE

Aktbilaga	Datum	Anteckning	Signatur
		norr är 4,5 meter. Tilltänt köpare anlände och ny utformning bestämdes. Ett dike för dagvatten kom att korsa lotten. Bestämdes att nybildning av servitut för V. Libbyi 4:1 skall skapas genom fastighetsreglering. Prisuppgift ca 15 000 kronor per lott samt extra ej angiven kostnad för fastighetsregleringen (serv).	
	2006-09-12	Samtal med Norrtälje energi för att få reda på om deras kraftledningsservitut skall belasta blivande Rösa 2:26. Hon upplyste om att deras rättigheter inte skrivs in. Se 6/7-06/IE	IE
6	2006-09-12	Beställning av 01-IM1-75/7405 från Härnösand	IE
7	2006-09-12	Kopior av slutlig belägenhet av de tre lotterna sända till Telia för bedömning av eventuell belastning. (01-IM1-90/2799 och -90/2800)	IE
8	2006-09-12	Förslag till överenskommelse fastighetsreglering sänd till Monica och Hans Ljising.	IE
9	2006-09-14	01-IM1-75/7405 fr. Härnösand, Beställare!	IE
10	2006-09-18	Brev, kopior av KAI-2, Puy-översikt samt blanketter 438AL överlämnade till Gunilla Enehed ordf i samfällighetsföreningen som planerar ett möte nästa vecka för att bestämma andelstal och avgift för inträde m.m.	IE
	2006-09-18	Telefonsamtal med säljare och köpare ang flytt av gräns mot väg	IE
	2006-09-18	Telefonsamtal med samf.för. ang. andelstal för lotterna samt ersättning för inträde.	IE
11	2006-09-18	Svar fr. Telia efter att ha fått slutlig kopia av tomternas belägenhet. Lotterna beräknas	IE
12	2006-10-11	Ny blankett överenskommelse om fastighetsreglering (serv) skickad till Ljising	IE
BE2 13	2006-09-29	Överenskommelse eul 438AL inkom Följande brev till --	IE IE
14		PR Dillingby Njagsamfällighets styrelse möte 22/10-06	IE
15		-- -- -- -- 23/9-06	IE
B	2006-10-17	Undertecknad överenskommelse fastighetsreglering inkom (serv)	IE
16	2006-10-27	Underrättelse om avslut samt, för handskopior och blankett Godkännande	IE
17	2006-11-02	Underrättelsen till Eva-Margareta Sellin återkom i retur	IE

