



387416


NORRTÄLJE KOMMUN
Stadsarkitektkontoret

2006 -10- 27

Varianter: 06/2081
Diarieplan

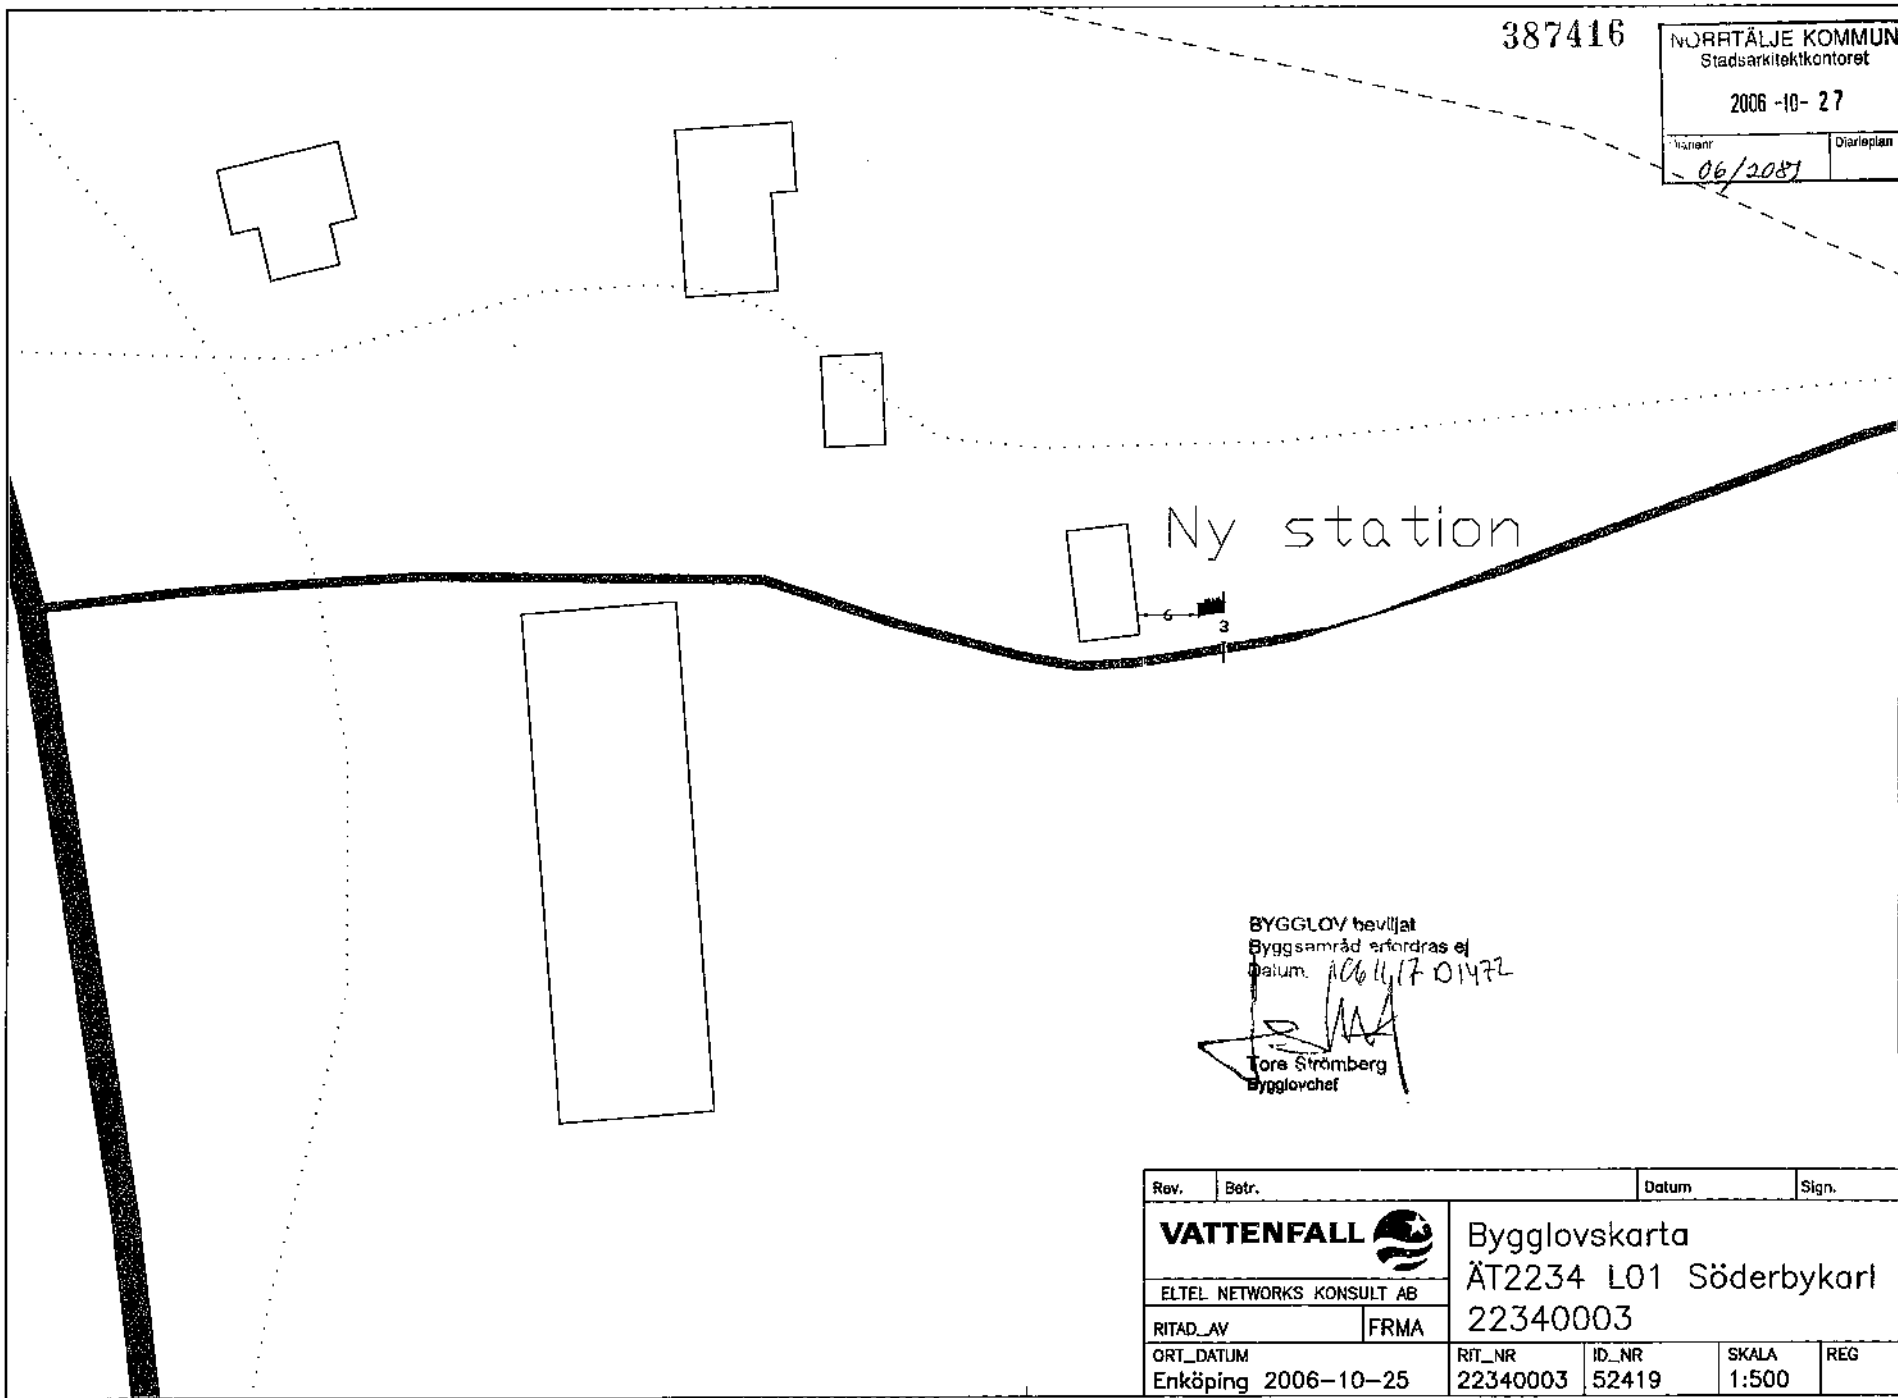


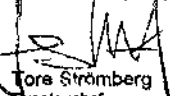BYGGLOV beviljat
 Byggsamråd erfordras ej
 Datum: 2006/11/7 0147Z

 Tore Strömberg
 Bygglövschef

Rev.	Betr.	Datum	Sign.
VATTENFALL 		Bygglövs-karta	
ELTEL NETWORKS KONSULT AB		ÄT2234 L01 Söderbykarl	
RITAD_AV	FRMA	22340003	
ORT_DATUM	RIT_NR	ID_NR	SKALA REG
Enköping 2006-10-25	22340003	52419	1:500

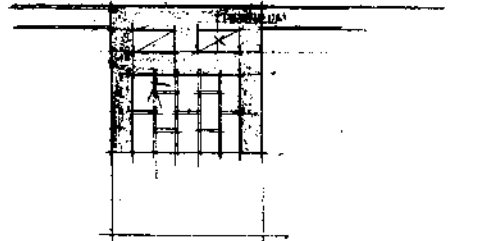



214253



Byggnadslov beviljat i enlighet med
länstyrelsens beslut den 3.4.1971
bevr. delegation av byggnadsnäm-
ndens beslutandemått
Datum 770804 01543
NORRTÄLJE BYGGNADSNÄMND

Bengt Brönåberg
Sekreterare

NORRTÄLJE KOMMUN
Byggnadsnämnden
4 MAJ 1971 (19)
27/1955 086 331

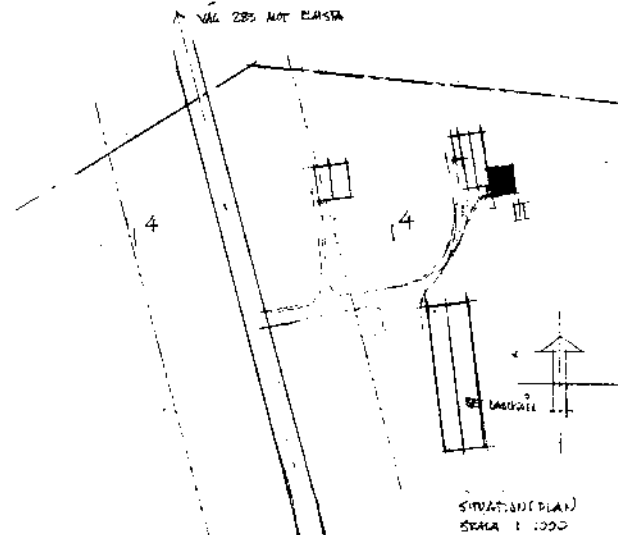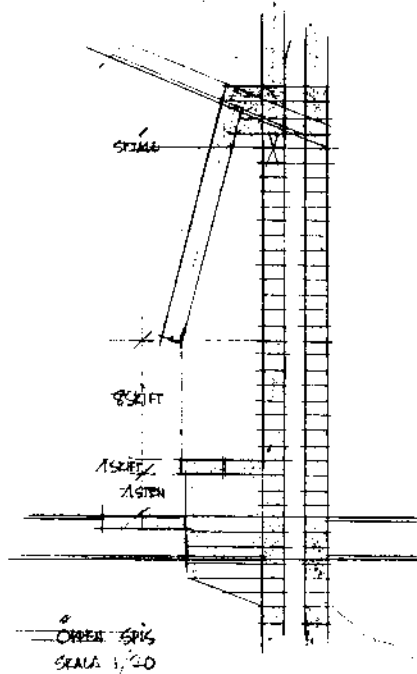


Granskad och godkänd 770804

Einarsson
Göran Olsson
Arkitekt


VÄSBY A. SÖDERBYKARL SÖN
OF-TÄLVINGAR FÖR ISHÄMMEN
W. Ullberg MK. SAE
HÄMMAREY 20/1/77 0734/5804

214254

NORRTÄLJE KOMMUN
Byggnadsnämnden
Å MAJ 1977 (19)
P. / ass 082 337

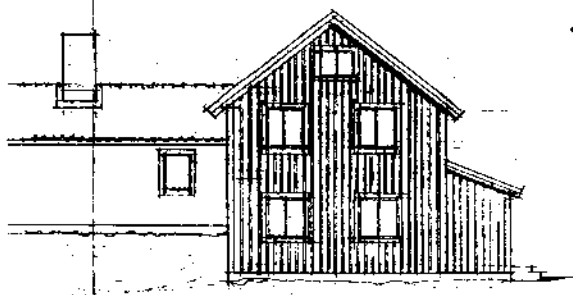

FASAD NÖT NORR

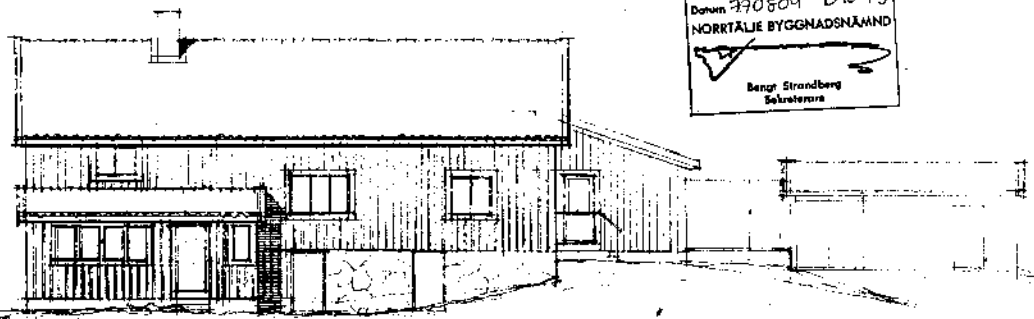

Byggnadsstyrelsen beviljar i enlighet med
lämnyrsstyrelsens beslut den 3.6.1971
best. delegation av byggnadsnäm-
ndens besittanderätt
Datum 790804 B1543
NORRTÄLJE BYGGNADSNÄMND

Bengt Strandberg
Sekreterare



FASAD NÖT VÄSTER
Granskad och godkänd 790804

Peter Olsson
Arkitekt

SKALA 1/100



VÄSBY A, SÖLVEBYLÄN SIN
OR-TILBYGGNAD FÖR EGNAHET
Åh.
VÄNNÄREN 74, 1/4 1977 076/5260

KOMMUN 214255
 4 MAJ 1977 (19)
 77-1850 086.331

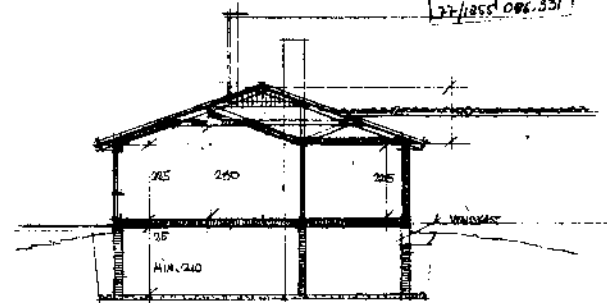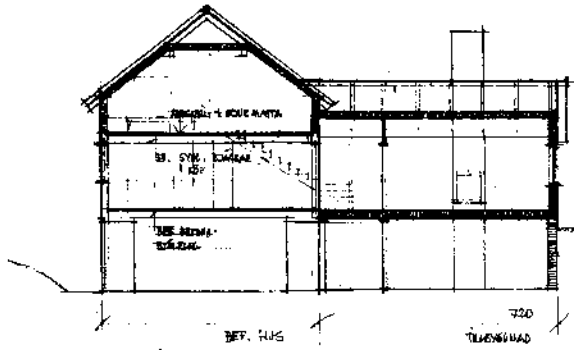

Byggnadslov beviljat i enlighet med
 länsstyrelsens beslut den 2.6.1977
 betr. delegation av byggnadsnäm-
 ndens besvärsmän
 Datum 770804 B 1543
NORRTÄLJE BYGGNADSNÄMND
 Bengt Strandberg
 Sekreterare

SEKTION SEADOM TÄCKNINGAR

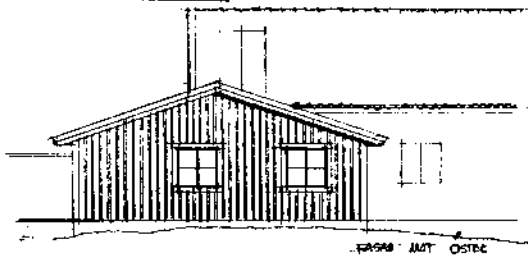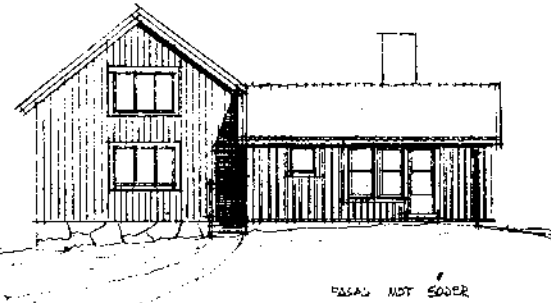


ansökt och godkänd 770804
Göran Olsson
 Göran Olsson
 Arkitekt

VÄSTBY
 ÖRNBYGÅRD S.U
 OR - TÄCKNINGAR FÖR EKVANEM
W. Petterberg Ark. och
 KAMMAREN 77. 076/5701

SKALA 1/50

214256

NORRTÄLJE KOMMUN
Byggnadsnämnden
4 MAJ 1977 (19)
37/1955 086.331

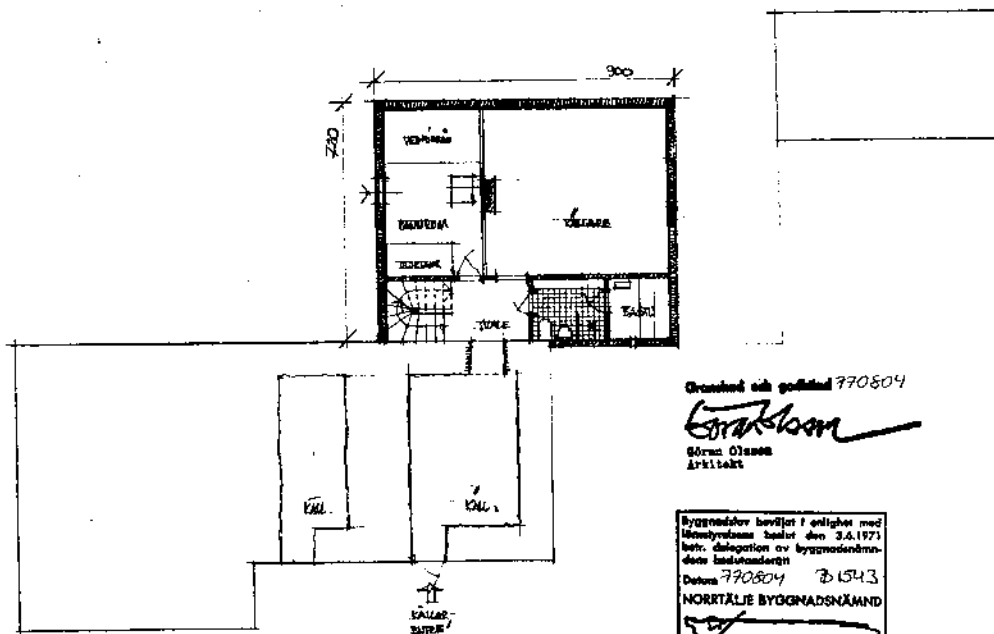

Gravsted och golfbana 770804

Strandberg
Göran Olsson
Arkitekt


Byggnadslov beviljat i enlighet med
Medstyrelsans beslut den 3.6.1973
betr. delegation av byggnadsnäm-
ndens beslutanderätt
Datum 770804 B.1543
NORRTÄLJE BYGGNADSNÄMND
Bengt Strandberg
Sekreterare

VÄSBY A/S SÖDERKALL S.N
OM-TILBUDSANS FOR EGENHEM
Åke Pettersby ARK. SAR
HALLARBY 741 4-1977 0176/12001

SKALA 1/100

214257

NORRTÄLIE KOMMUN
Byggnadsnämnden
4 MAJ 1977 (19)
77/1253 086.33

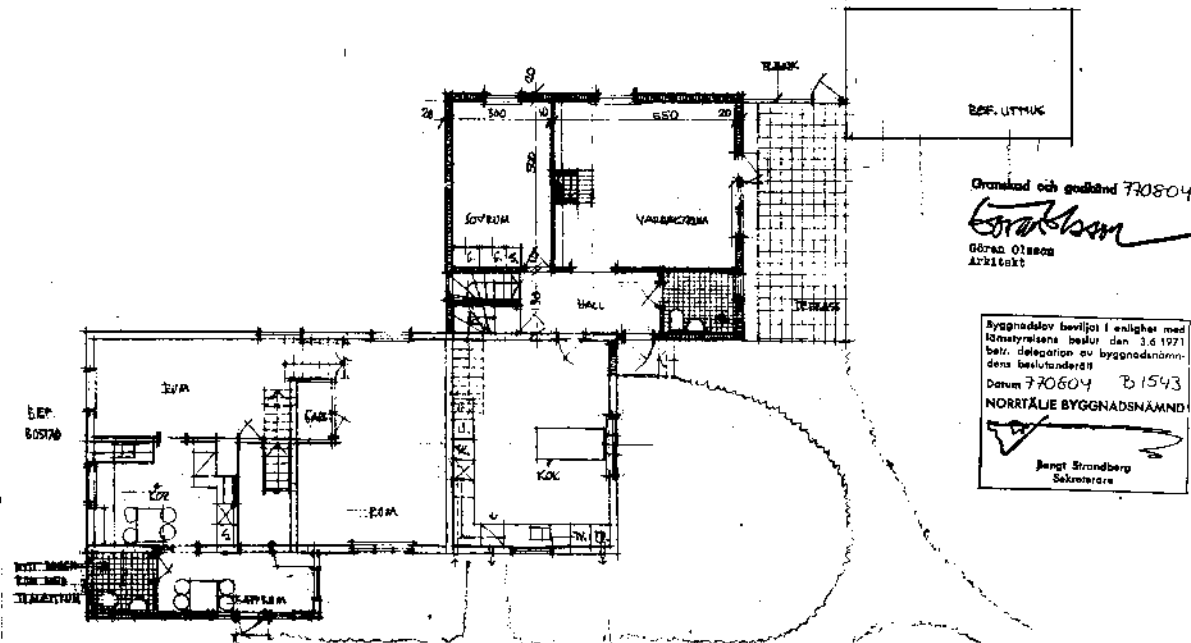

Granskad och godkänd 770804

Göran Olsson
Göran Olsson
Arkitekt


Byggnadslov beviljat i enlighet med
Kömetrårens beslut den 3.6.1971
best. delegation av byggnadsnämndens
beståndarens
Datum 770804 B1543
NORRTÄLIE BYGGNADSNÄMND
Jörgen Strandberg
Sekreterare

SKALA 1/100

VÄSBY 1, SÖDERBYKARL S:W
OM-TILLBYGGNAD RÖR EGNAHETEN
Ullé Söderberg ABY. S:W
HÄLLEBY 74 1/4 1975 806 674

2142587

NORRTÄLJE KOMMUN
Byggnadsnämnden
4 MAJ 1977 (19)
77/1255 086.331

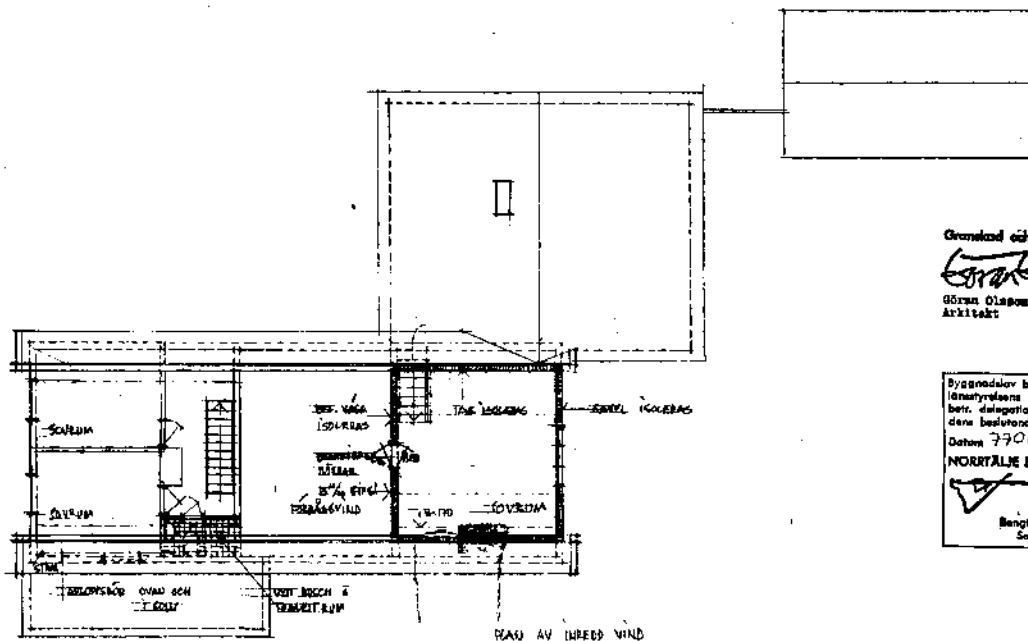


Granskad och godkänd 770504

Eström Olsson
Göran Olsson
Arkitekt

Byggnadslov beviljat i anlighet med
lämnyttens beslut den 3.6.1977
betr. deltagaren av byggnadsnämndens
beslutvänder
Datum 770504 18 1543
NORRTÄLJE BYGGNADSNÄMND
Bengt Strandberg
Sekreterare

SKALA 1:100


VÄRBY 14, SÄBBERGARELS S.N
OM-TILBYGGNAD FÖR BILLAGEN
Per Pettersson Ark. SAK
MÅNADEN JUNI 1977, 076/50601

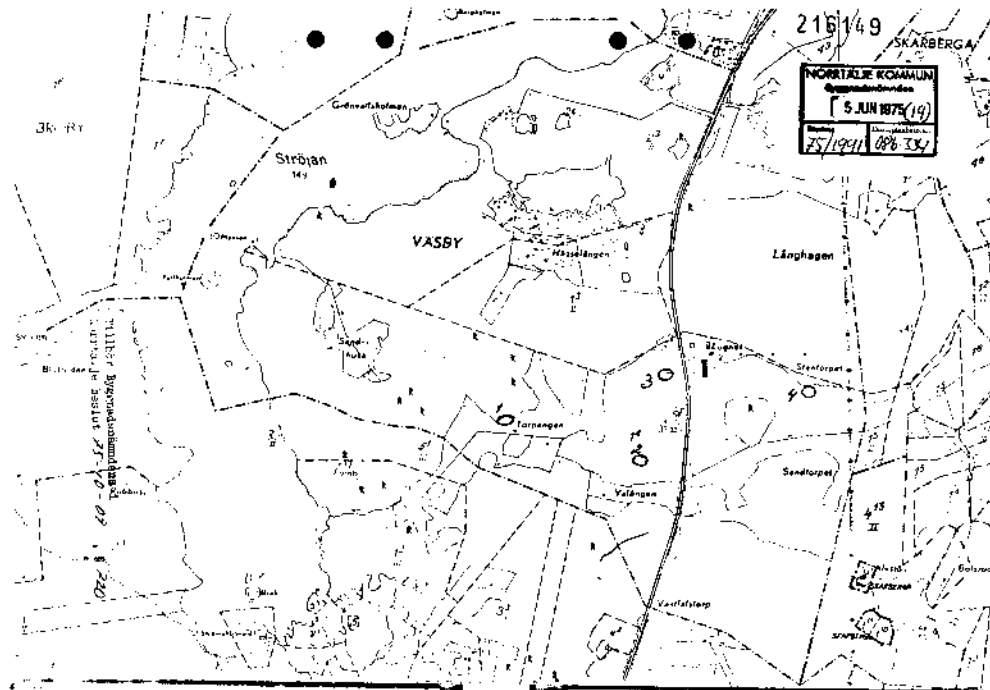

80

247737

NORTÄLJE KOMMUN	
Byggnadsnämnden	
1981-02-25/17	
N:o 13	1050 331
81/82	

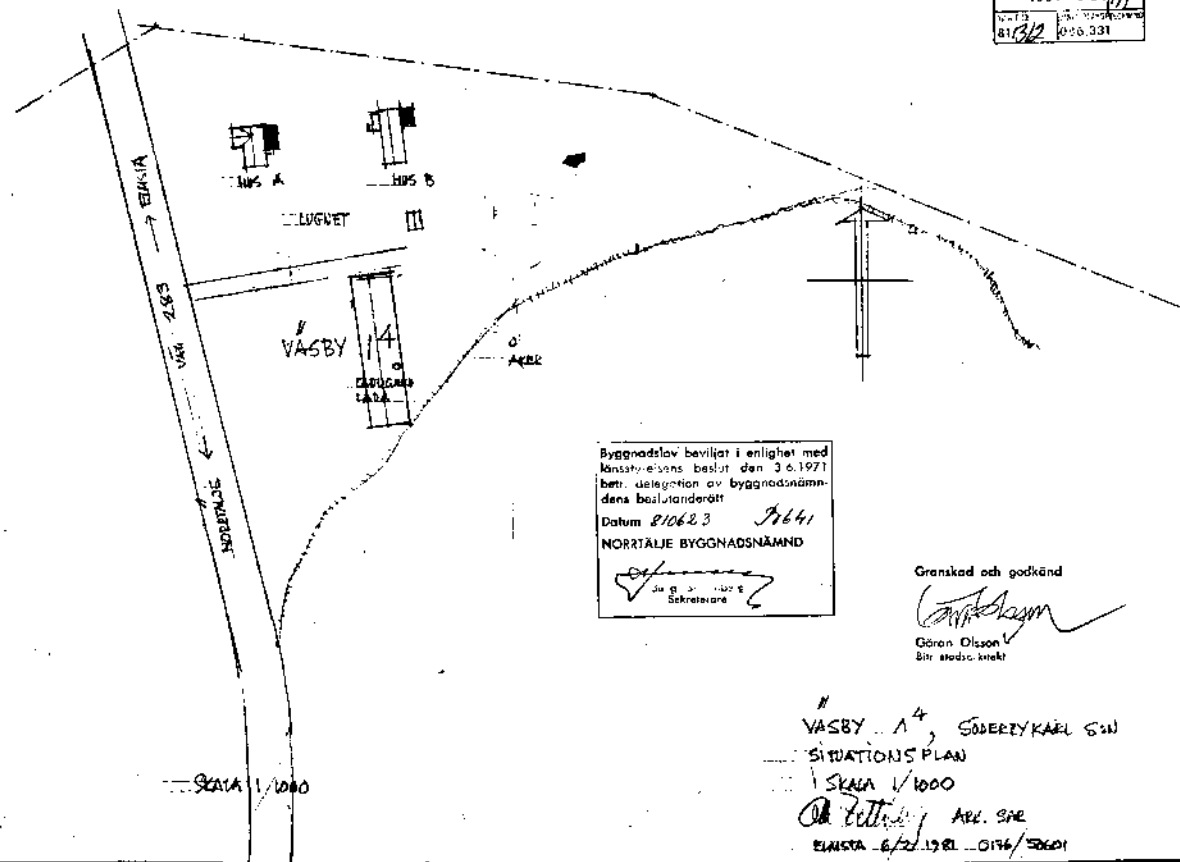

Byggnadslov beviljat i enlighet med
 Länsstyrelsens beslut den 30.10.1971
 betr. delegation av byggnadsnäm-
 ndens beslutanderätt
 Datum 8/10/83 21641
 NORTÄLJE BYGGNADSNÄMND

[Signature]
 Sekretarie

Granskad och godkänd


[Signature]
 Göran Olsson
 Bitr. stadsarkitekt

VASBY A4, SÖDERBYKÄRL S/W
 SITUATIONS PLAN
 SKALA 1/1000
[Signature] Ark. SWE
 ELMSTA 6/22 1981 0176/50601


247315




821005

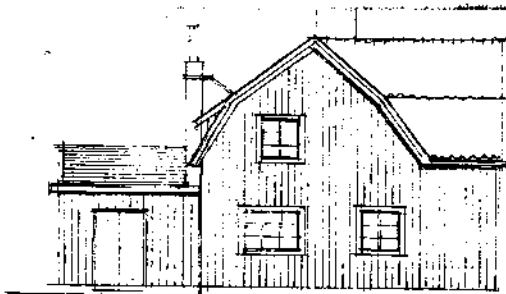

FACAD MOT NÖR

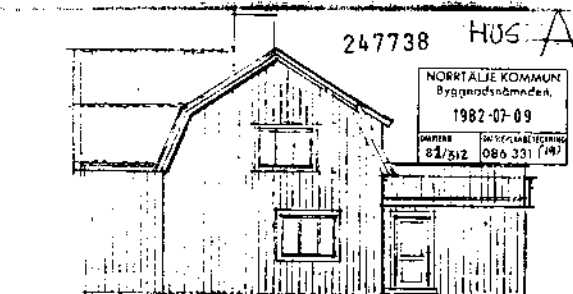

FACAD MOT SÖDER

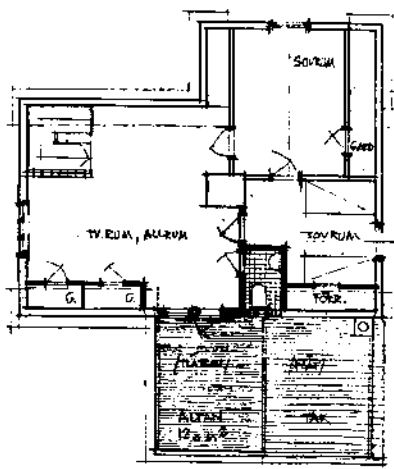

630 m² net

VÄN, ATR.

SKALA 1/100

Byggnadslov beviljat 19810623 B 641
 Denna ritningshandling godkänd och godkänd
 1982-07-12


Carl-Olof Olsson
 Carl-Olof Olsson
 Byggnadsarkitekt

VÄSBY 14
 ÖDERBYKALL 514
 ÖM-TILLBYGGNAD
 HUS A
 Sjöb. till. Jan
 ÅKER 542
 ELANST. 5/3 1982
 014/501


REN. 2 7 1982

247315

821005

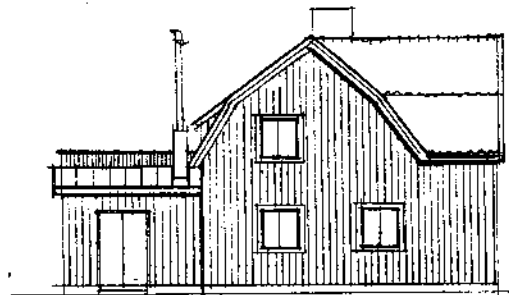


FACAD - SÖTT NORR

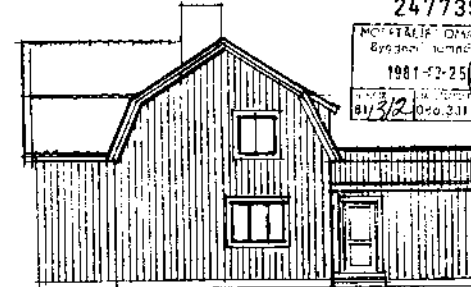

FACAD - SÖTT SÖDER

247739
 NORRTÄLJE ÖSTAMUN
 Byggnadsnämnden
 1981-02-25/49
 81/312 090.3.11

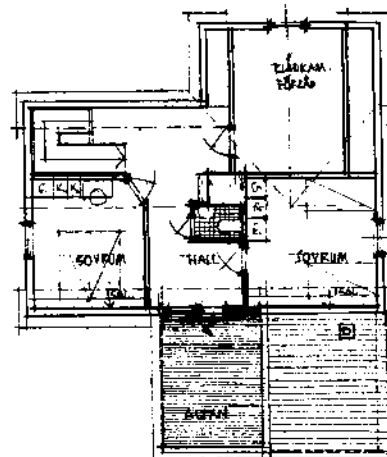

VAN. ATR.

SKALA 1/100

Byggnadslov beviljat i enlighet med
 Känslyrelsens beslut den 3.6.1971
 betr. delegation av byggnadsnäm-
 ndens beslutanderätt
 Datum 8/0623 1964
 NORRTÄLJE BYGGNADSNÄMND


Granskad och godkänd

[Signature]
 E. von Olsson
 stadsarkitekt


VÄSBY 14 SÖDERBYKÄLL S.W.
 OM-TILLBYGGNAD Hus A
 Allt rätt till byggnadsnämnden
 PLANSTA 5/2 1981 0176/50601

247315

82100

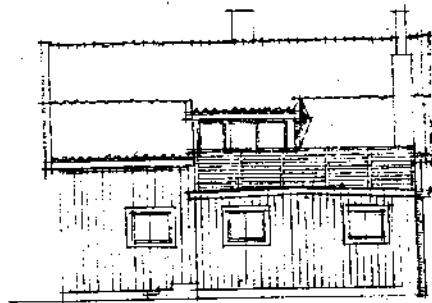


FACAD MOT GÅTAN

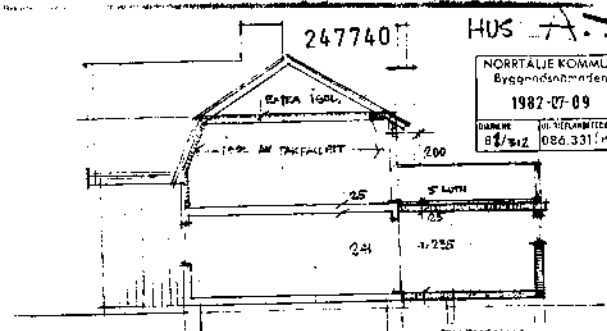

SEK. HÖG

SECTION

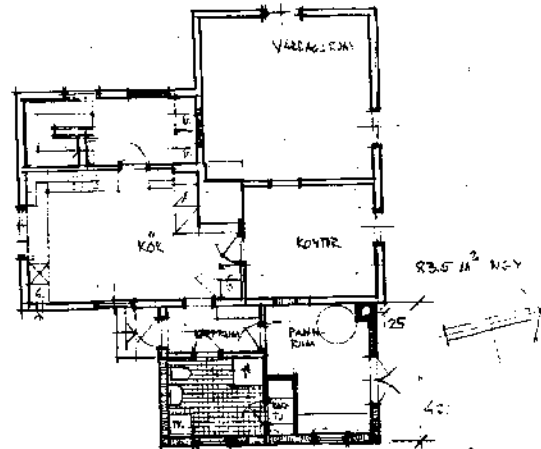

BOTENPLAN

SKALA 1:100

Byggnadslov beviljat 18 81 06 23 B 641
 Denna relationshandling grundad och godkänd
 19 72 04 12.


Carl Skom
 Göran Olsson
 Byrås stadsarkitekt

VÅRBY 4
 OK-TILBYGGNAD HUS A
 ELANSTÄ 5/12 1981
 Arkitekt: Carl Skom
 Byrå: Göran Olsson


REL. 2-132

247315

821005

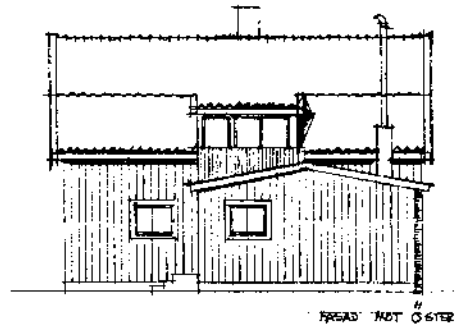


FRANS MOT ÖSTER

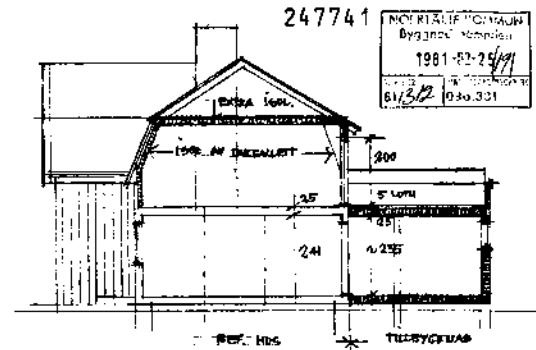

247741

NORRTÄLJE KOMMUN
Byggnadsnämnden
1981-02-24/81
61/312 030.331

FRANS MOT VÄSTER

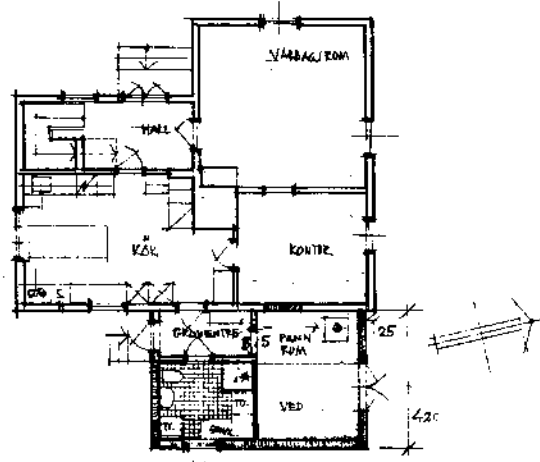

BÖVENPLAN

SKALA 1:100

Egenskapsföretag beviljat i enlighet med
1874 års lag den 3.6.1971
beviljat av byggnadsnämnden
den 24.2.1981
Datum 8/02/81 28641
NORRTÄLJE BYGGNADSNÄMND

Granskad och godkänd

Göran Olsson
Bör stadsarkitekt

VÄSBY 4
OH-TULENGÅRD SÖDERBYKALL SIV
HUS A
ELANSTÄ 5/2 1981
Oh Rottenburg ark. SAK
0176/50601





247315

82100

247742

Byggnadslov beviljat i enlighet med
 länsstyrelsens beslut den 3.6.1971
 beh. delegation av byggnadsnäm-
 ndens beslutanderätt
 Datum 8/10/83 38641
 NOPTÄLJE BYGGNADSNÄMND
 33 gr. Strandberg
 Sekreterare

NOPTÄLJE TOMMALIN
 Byggnadsnämnden
 1981-02-25
 81482 036.337

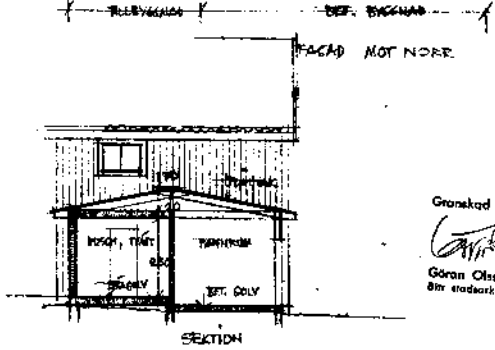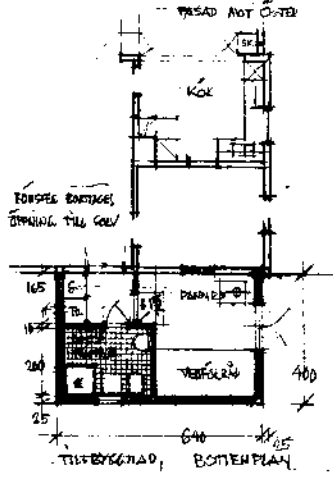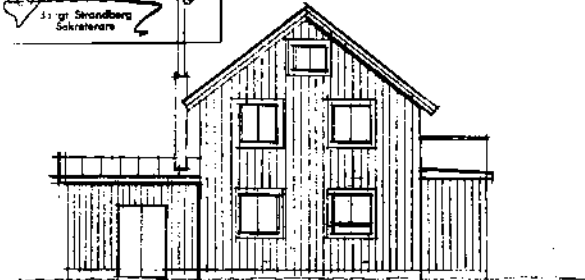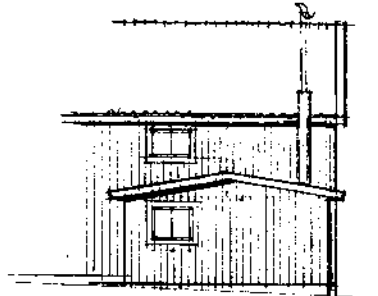

Granskad och godkänd
Göran Olsson
 Göran Olsson
 814 stadarkitekt




VÄST 4, SÖDERBYKÄRL S1W
 OR-TÄLLBYGGNAD H11111
 Cille Wittenberg ARK. S12
 ELMER 5/2 1981 0116/S1601



247743

MÖCKALE KOMMUN
Byggnadsnämnden
1981-02-25/191
Skrifts. 036.331

Byggnadslov beviljat i enlighet med
planens Läslov de 3-1971
i samråd med byggnadsnäm-
dens utvärdering
nr 810623 1981
MÖCKALE BYGGNADSNÄMND
Göran Olsson
Sekreterare

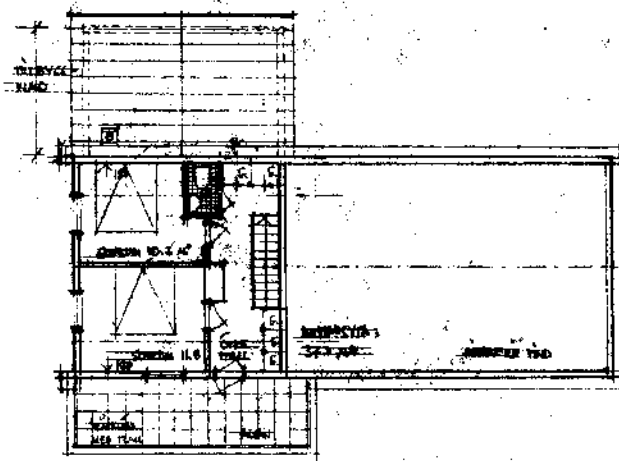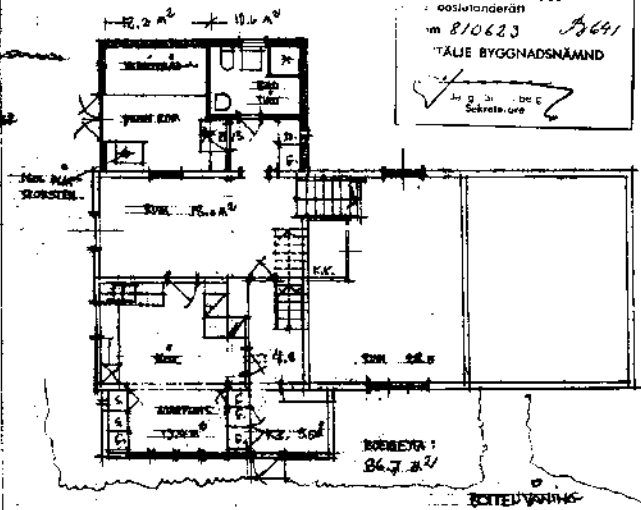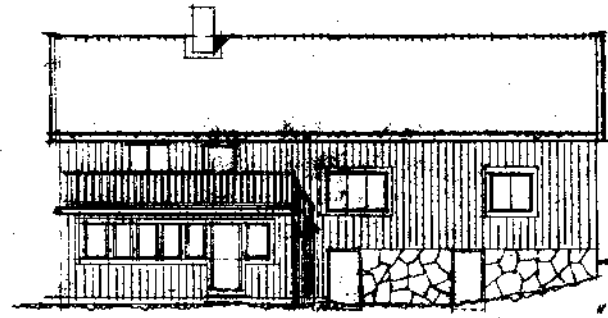


ÖFVER PLAN
SKALA 1/100
BYGGNADSNÄMNDEN
MÖCKALE KOMMUN

Granskad och godkänd
Göran Olsson
Göran Olsson
Blir stadsarkitekt
VÄSBY 1, SÖRSBYKAL S/N
ORÖNBYKAL S/N
LUGNÄS S/N
Göran Olsson sek. sek
3/2 1981 Örn/Örn


247315



821005

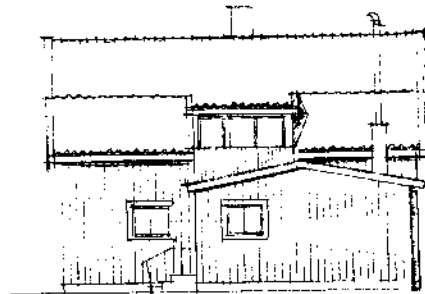

FACAD MOT ÖST

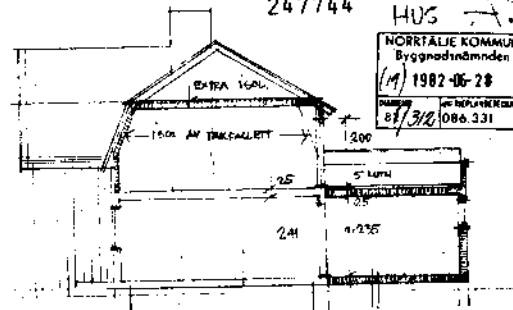


REF. NOS. TILLYGGSVAR

SEKTION

247744

HUS

NORRTÄLJE KOMMUN
Byggnadsnämnden
(M) 1982-06-28
81/312 086.331

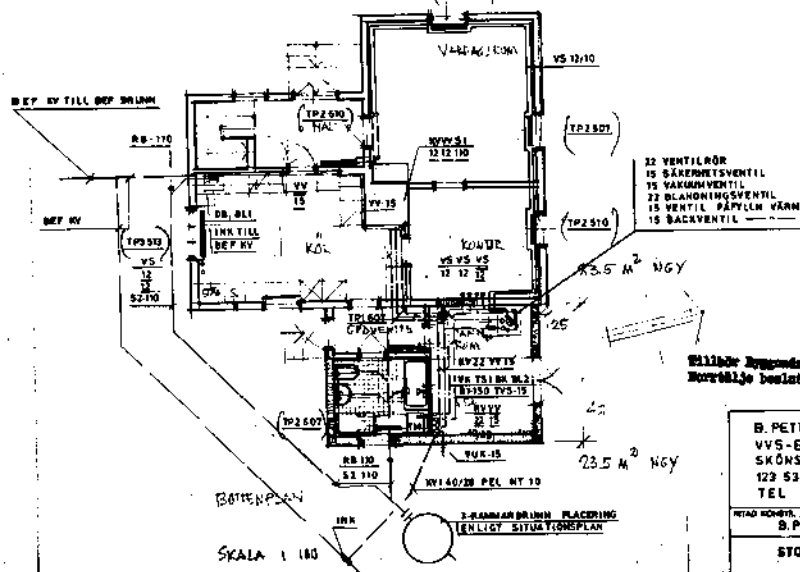

Granskad och godkänd
Olof Zetterberg
Sven Engström
VA-Inspektion

Biljett Byggnadsnämnden i
Norrtälje beslut 810823, 1864


VA-INSTALLATIONER
VÄRME-INSTALLATIONER

B. PETERSSON KONSULT.
VVS-BYRÅ
SKÖNSTAVIKS ALLÉ 30
123 53 FARSTA
TEL 08-93 61 90
STOCKHOLM DEN 81-09-06


VÄRME-ANLÄGGNING
SÖRFREDEKÄLL SIV
OK-TILLYGGSVAR HUS A
ELMSTA 5/2 1981
Olof Zetterberg ABK SAR
016/5001

247315

821005

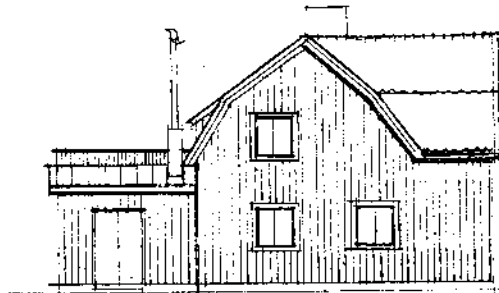

FACAD MOT NÖR

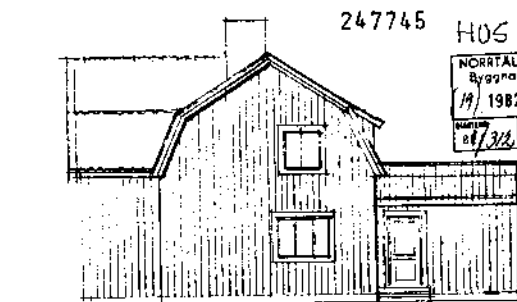


247745

HUS A

NORRTÄLJE KOMMUN
Byggnadsnämnden
19/ 1982-06-28
MÄTNING 08/312
VALREPLANNUMMERNUM
086.331

FACAD MOT SÖDER

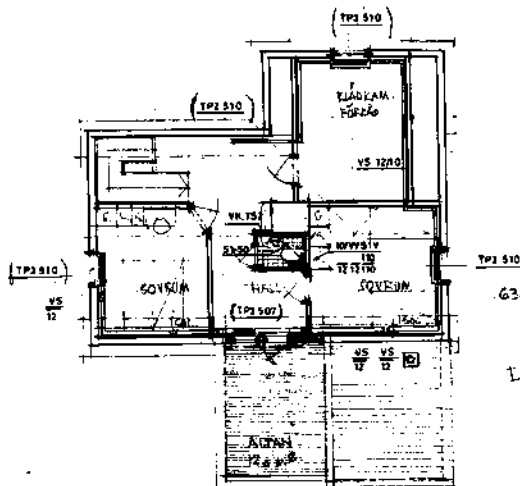

63.0 M² NG

VAN. ATE.

SKALA 1/100

Granskad och godkänd
Sven Engström
Sven Engström
VA-inspektör

Fyller Byggnadsnämnden &
Borrstälje beslut 81023, AB 41

B. PETERSSON KONSULT.
VVS-BYRÅ
SKÖNSTAVIKS ALLÉ 30
123 53 FÄRSTA
TEL 08-93 61 90
STOCKHOLM DEN 81-05-08

VA-INSTALLATIONER
VÄRME-INSTALLATIONER

Sönderby VÄSBY 14
OM - TILLBYGGNAD
ALL PETERSSON
FÄRSTA 5/2 1982


KODERBYKALL S:10
HUS A
MÅT. SÄR
0176/50601

247315


821005

247746 HUS B.

NORRTÄLJE KOMMUN
Byggnadsnämnden
(19) 1982-06-28
MÅSTAD 88/312
ÖSCAR PLANETTERGÅRD 086.331

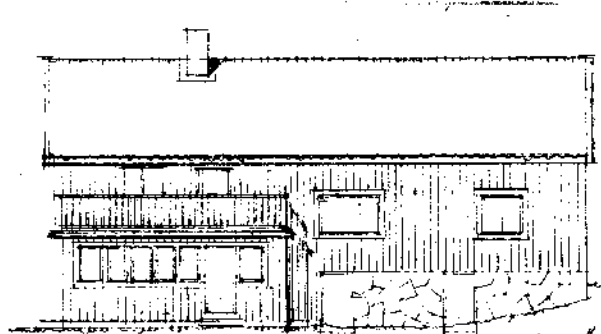


FASAD MOT VÄST

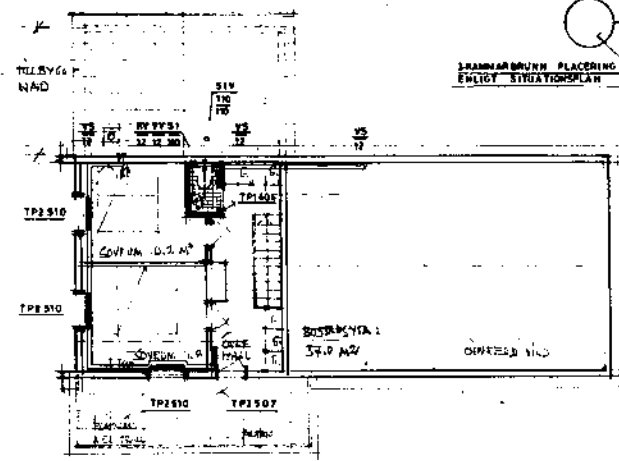

ÖVRE PLAN 37,0 M² N.Y.

SKALA 1/100

- 22-VENTILRÖR
- 15-SÄKERHETSVENTIL
- 15-VA-RÖRMVENTIL
- 12-SÄKERHETSVENTIL
- 15-VENTIL PÅ VÄRM. VÄRME
- 15-BACKVENTIL

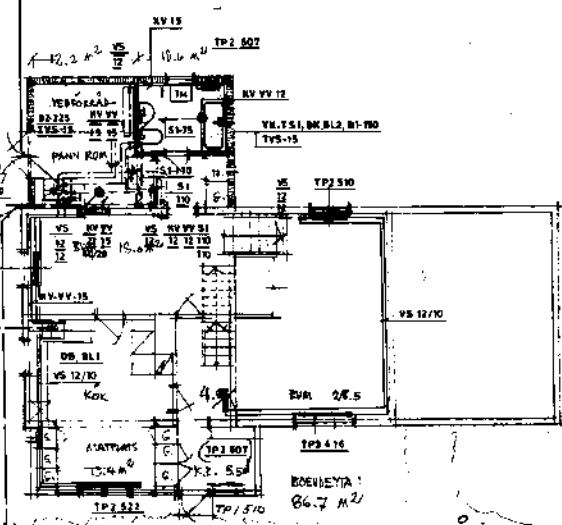

Stads Byggnadsnämnden & Norrtälje kommun 81 0623, 81 0624

B. PETTERSSON KONSULT.
VVS-BYRÅ
SKÖNSTAVIKS ALLÉ 30
123 53 FÄRSTA
TEL 08-93 61 90
STADSKONST. AV ÖNSKANAD AV ARBETSNÄMNDEN
B P
STOCKHOLM DEN 81-09-08

Granskad och godkänd
FOTENVÄNING 820629/8
Sven Engström
Sven Engström
VA-ansvarig

VA-INSTALLATIONER
VÄRME-INSTALLATIONER






Söderby VÄSBY A. SÖDERBYKALL S 1 N
ÖM-TILLYGG NAD AV HUS B
LUGNETS GÅRD
Edla Pettersson ARK. 502
3/2 1981 ÖM/5001

247315

821005

NORRTÄLJE KOMMUN
Stadsarkitektkontoret
2006-10-27
Diarienum: 06/2081
Diansplan

387417

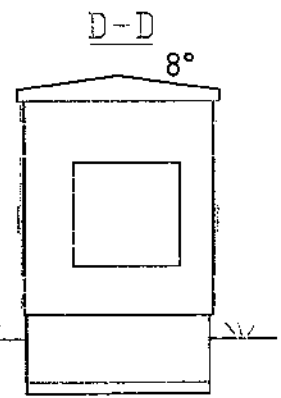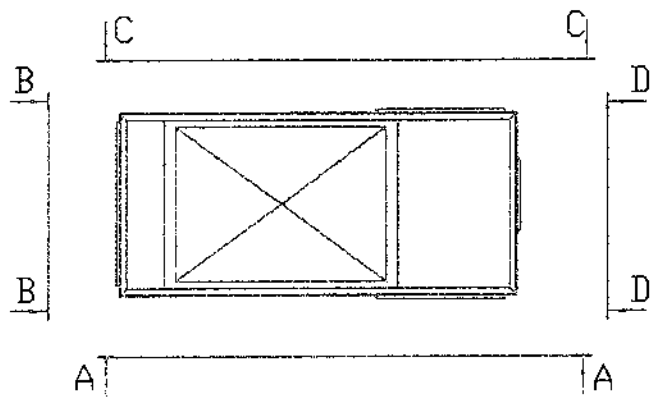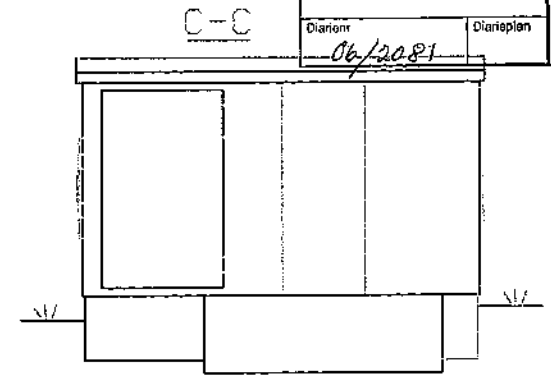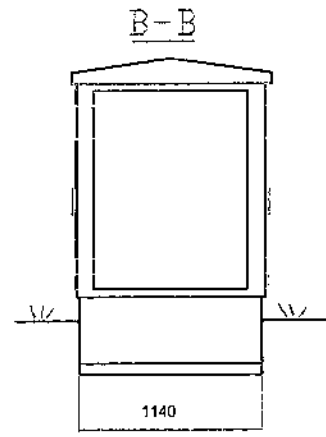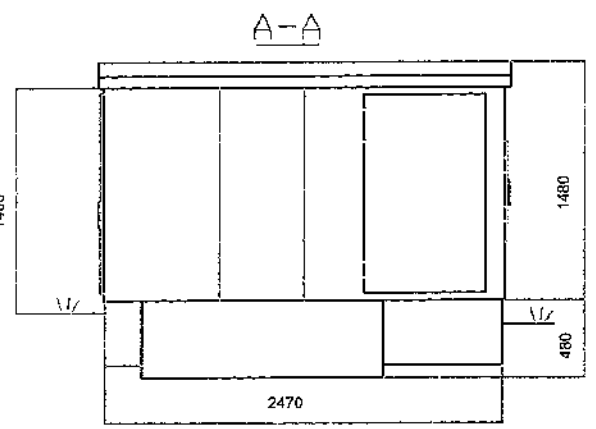

BYGGLOV beviljat
Byggsamråd erfordras ej
Datum: 2006-10-27
106417
D1492
Tora Strömberg
Bygglovchef

Konstr.	Ritad	Kop.	Kontr.	Stand.	Godk.	Skala	Ersätter	Ersatt av
						1:30	Plånen	Datum
							Ritnr	
							12608-v	

KL INDUSTRI AB
MINE ELECTRIC GROUP

Bygglovsritning
LK312

Denna ritning är KL Industris egendom. Allt obehörigt begagnande av ritningen beträvas enligt lag KL Industri AB

